


Beleg: 4/20 - 4/15 11.11.18 - FBO

Legende:

Index	Freigabe - Änderung	Datum	Bearbeiter
	Vorgelegt	16.07.2024	YULG

Gemeine Weiningen, Tiefbau & Werke Regenstrasse 4 8300 Weiningen, Schweiz info@weiningen.ch	Lands AG Oberstrasse 28 8300 Weiningen, Schweiz info@lands-ag.ch	ATP architekten ingenieure Zürich AG Hofstrasse 57 8005 Zürich, Schweiz info@atp.ch	+41 (0) 44 762 26 78 +41 (0) 44 762 22 23 www.atp.ch	+41 (0) 43 900 03 82 www.lands-ag.ch	+41 (0) 43 900 03 82 www.lands-ag.ch
--	---	--	--	---	---

VORPROJEKTPLAN

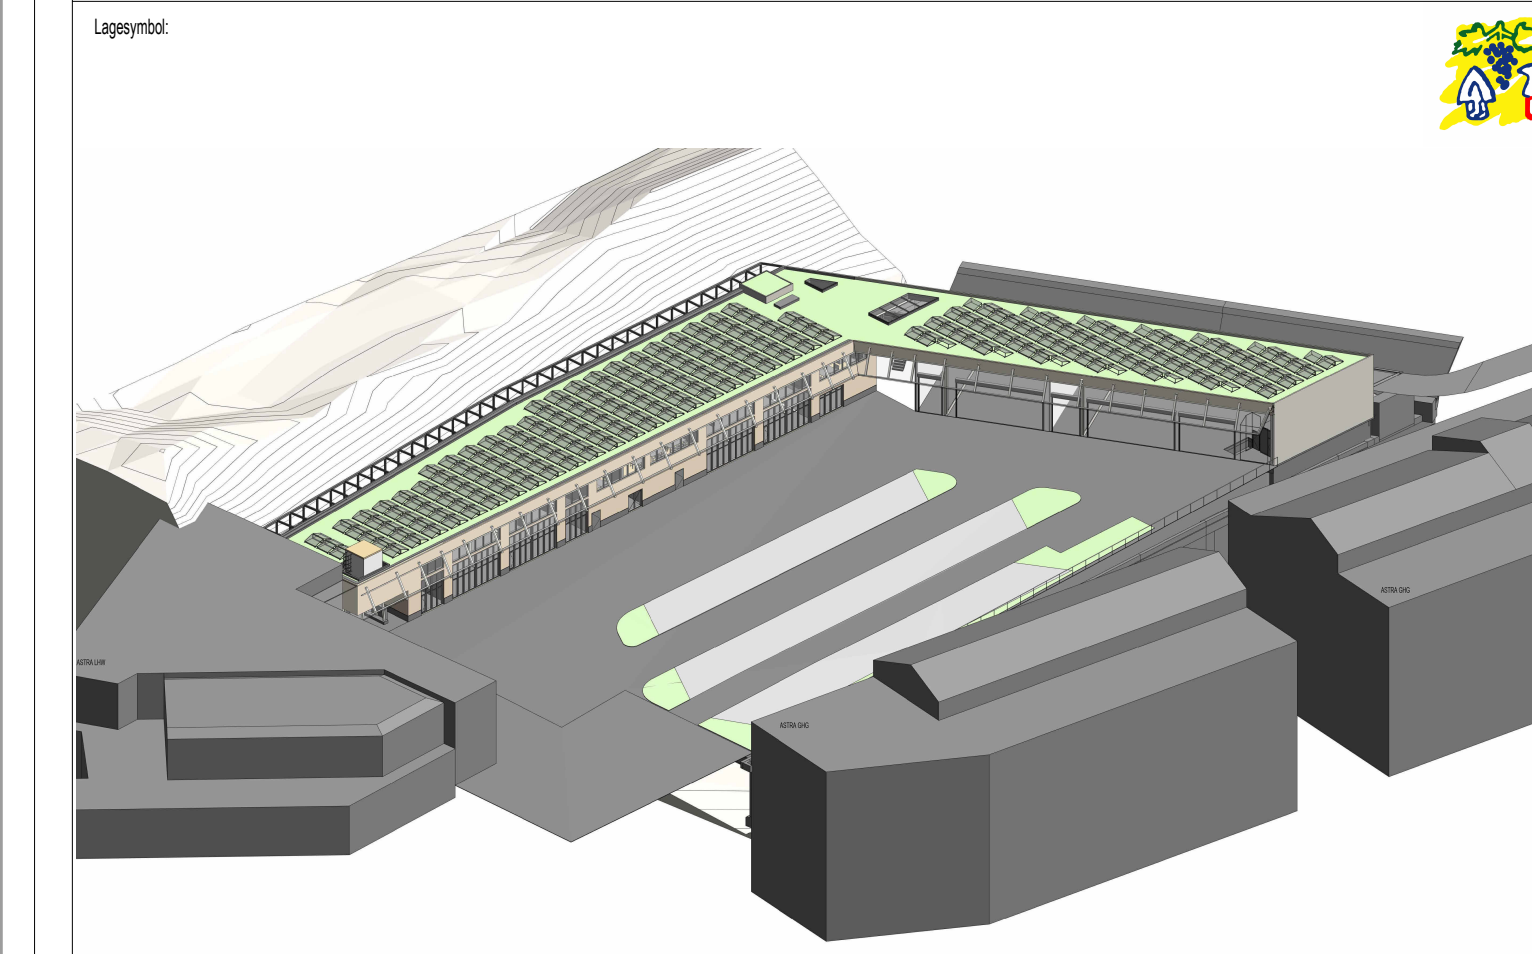

Projekt: **Neubau Feuerwehr- und Werkgebäude, Gemeinde Weiningen**
 Planart: **Umgebungsplan**

Projektnummer:	Arch. Phase:	GPC:	Bev.	Phase	Skal.	Zeil.	Plan-Nr.	Index
12754	Nachbau	YULG		AV			010	
06.07.2024	1:200	(PL-A) GIE						
Blattgröße: 119,00 x 84,13								