

Fläche Umgebung gesamt: 4'286.92 m² = 100 %

Exklusive Nutzung: 1'804.44 m² > 42 %

Mischnutzung: 2'482 m² > 58 %

HASA	63.2 m ²	1 %
WERKHOF	318.7 m ²	7 %
FEUERWEHR	287.8 m ²	7 %
ASTRA	1'134.8 m ²	26 %

ASTRA:

ASTRA LHW	224.46 m ²	5 %
ASTRA GHG	910.34 m ²	21 %

HASA	194 m ²	25 %
WERKHOF	194 m ²	25 %
FEUERWEHR	194 m ²	25 %
ASTRA	194 m ²	25 %

Mischfläche 1
776.05 m² > 18 %

HASA	214.5 m ²	25 %
WERKHOF	214.5 m ²	25 %
FEUERWEHR	214.5 m ²	25 %
ASTRA	214.5 m ²	25 %

Mischfläche 2
858.00 m² > 20 %

HASA	199.5 m ²	33.3 %
WERKHOF	199.5 m ²	33.3 %
FEUERWEHR	199.5 m ²	33.3 %

Mischfläche 3
599.11 m² > 14 %

WERKHOF	124.7 m ²	50 %
FEUERWEHR	124.7 m ²	50 %

Mischfläche 4
249.33 m² > 6 %

Exklusive Nutzung + Mischnutzungen

HASA	671.22 m ²	15 %
WERKHOF	1'051.3 m ²	25 %
FEUERWEHR	1'020.5 m ²	24 %
ASTRA	1'543.3 m ²	36 %

ASTRA:


ASTRA LHW	321.46 m ²	7 %
ASTRA GHG	1'221.9 m ²	29 %



Index	Freigegeben - Änderung	Datum	Bearbeiter
	Vorgelegt	16.07.2024	YULG

Gemeinde Weiningen - Tiefbau & Werke	Regensdorfstrasse 4 8100 Weiningen, Schweiz t: +41 (0) 41 762 29 10 f: +41 (0) 41 762 22 23 e: info@weiningen.ch w: www.weiningen.ch	Lands AG Oberhofstrasse 28 8500 Grenchen, Schweiz t: +41 (0) 43 300 65 82 f: +41 (0) 43 300 65 82 e: info@lands-ag.ch w: www.lands-ag.ch
--------------------------------------	---	--

VORPROJEKTPLAN

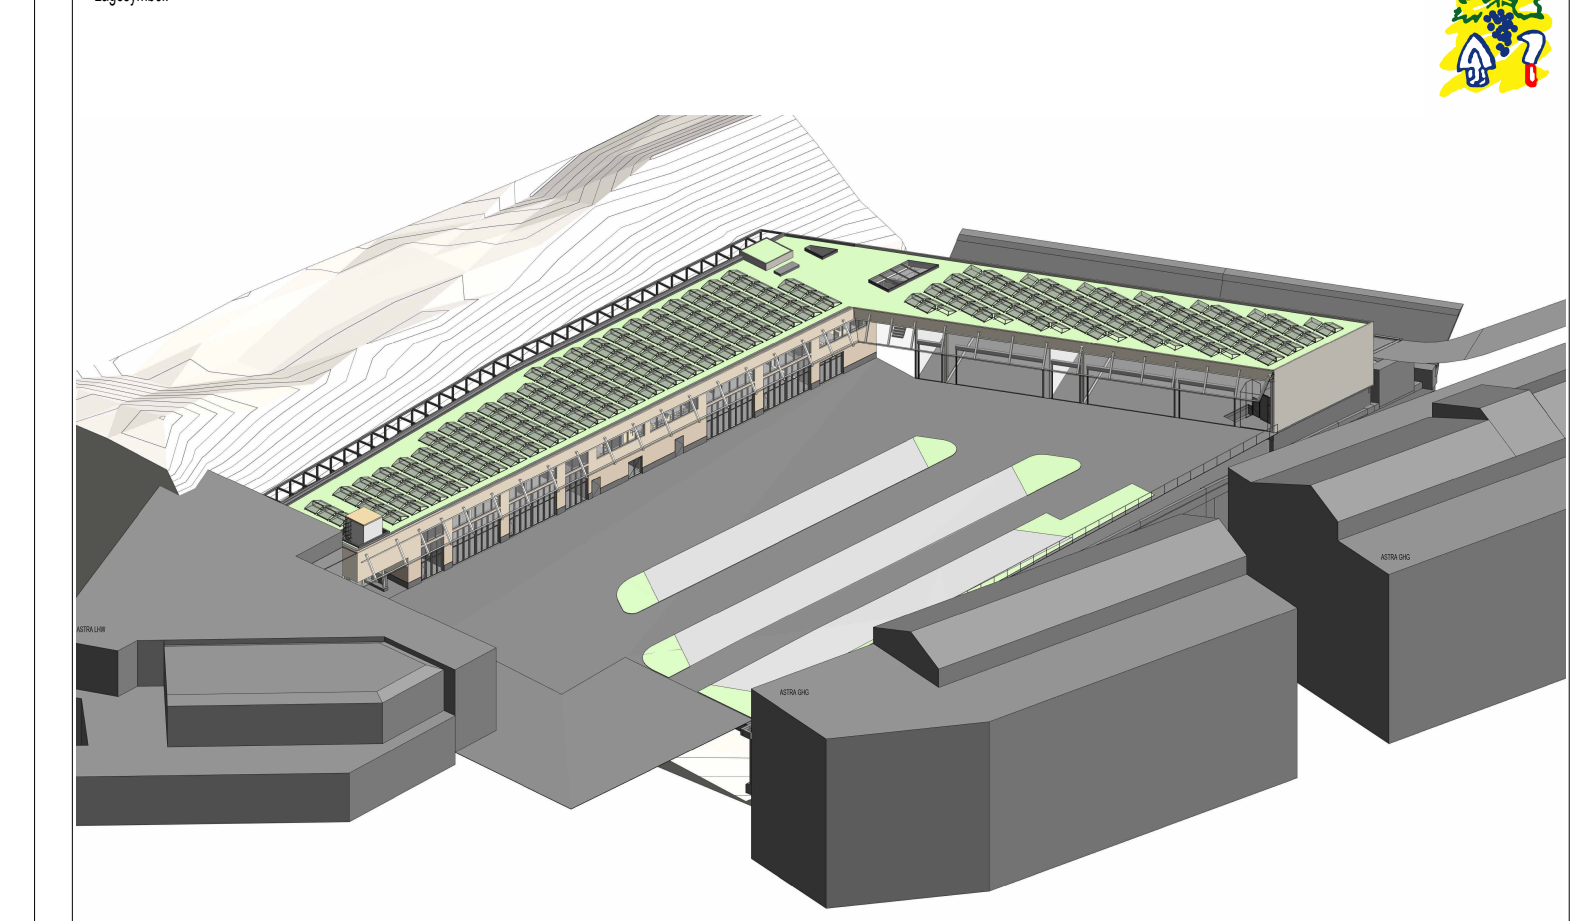

Projekt: **Neubau Feuerwehr- und Werkgebäude, Gemeinde Weiningen**

Planart: **Umgebungsplan (Kostentellerplan)
Flächenzuordnung nach Nutzer**

Projektnummer:	Arch. Phase:	GPC:	Bereich:	Phase:	Skizze:	Zustand:	Plan Nr.:	Index:
12754		YULG						
05.07.2024	1:200	(PL-A)	YULG	A	V		908	