


Bezug: 4100 + 4115 N+L+M + F&DK

Legende:

Index	Freigabe - Änderung	Datum	Bearbeiter
	Vorgelegt	05.07.2024	YULG

Gemeine Weiningen, Tiefbau & Werke Regenerstrasse 4 8100 Weiningen, Schweiz e: info@weiningen.ch	+41 (0) 44 762 20 70 +41 (0) 44 762 22 23 w: www.weiningen.ch	Ländli AG Oberriedstrasse 28 8600 Grenchen, Schweiz e: info@laendli.ch	+41 (0) 43 900 65 82 w: www.laendli.ch
---	---	---	---

VORPROJEKTPLAN

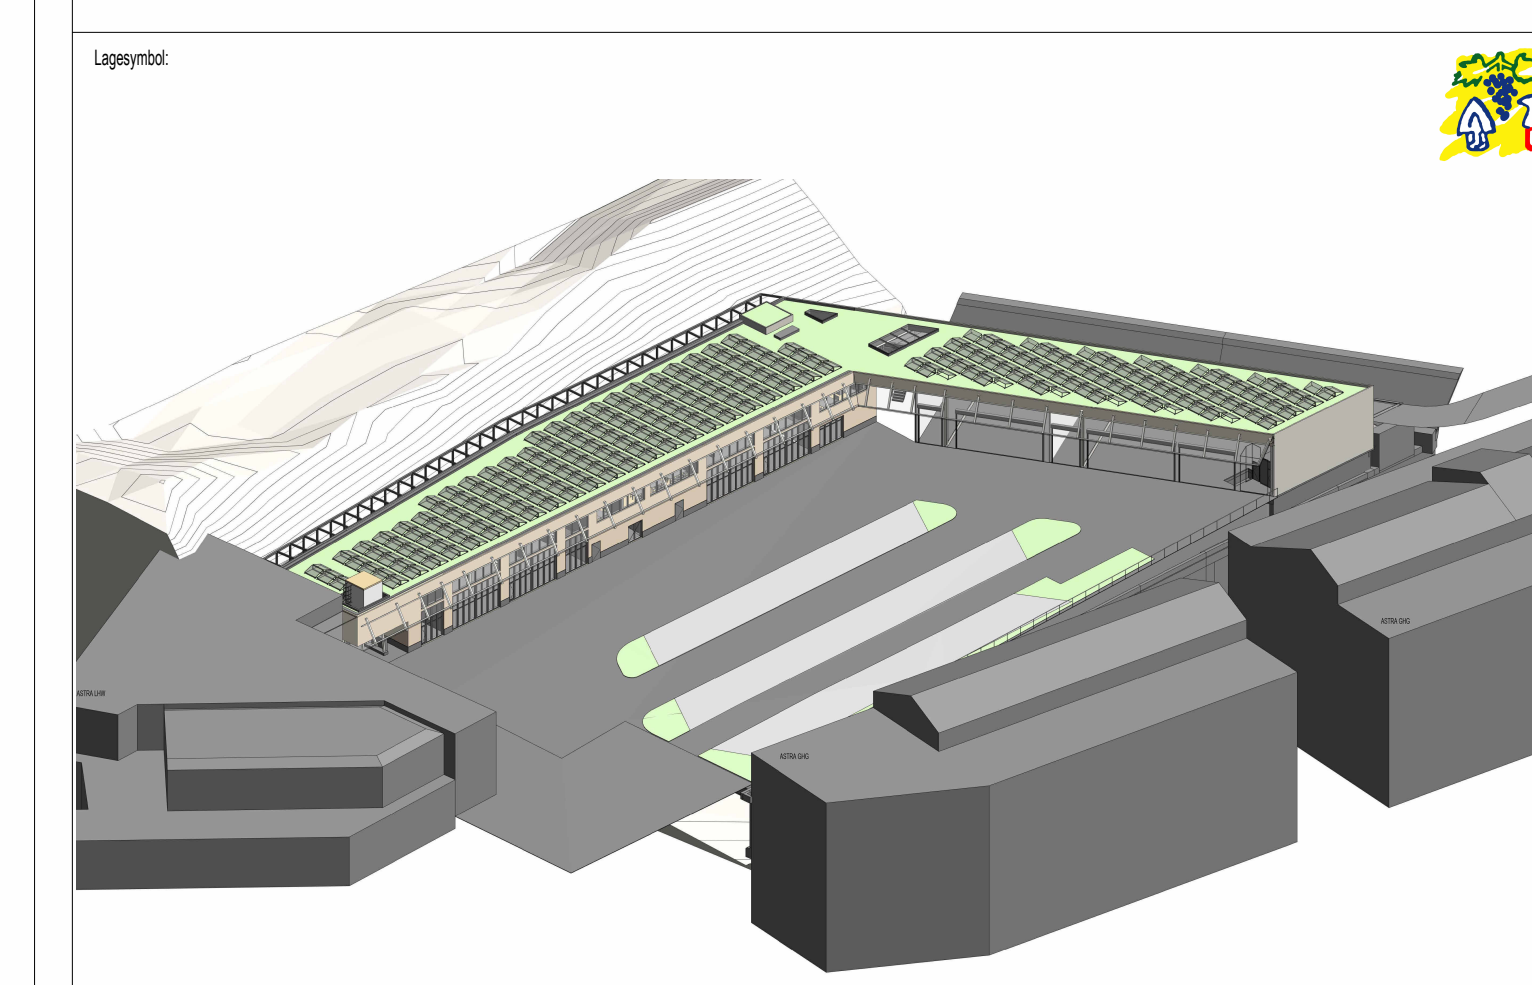

Projekt: **Neubau Feuerwehr- und Werkgebäude, Gemeinde Weiningen**

Planart: **3D-Ansicht**

Projektnummer	Arch. Phase	GP	Bereich	Phase	Bauart	Zust.	Plan-Nr.	Index
12754		YULG						
Planstart:	05.07.2024	Matura o.M.	PL-IR (PL-A)	IR GIE	A V		261	
Blattgröße:								119,0 x 84,5