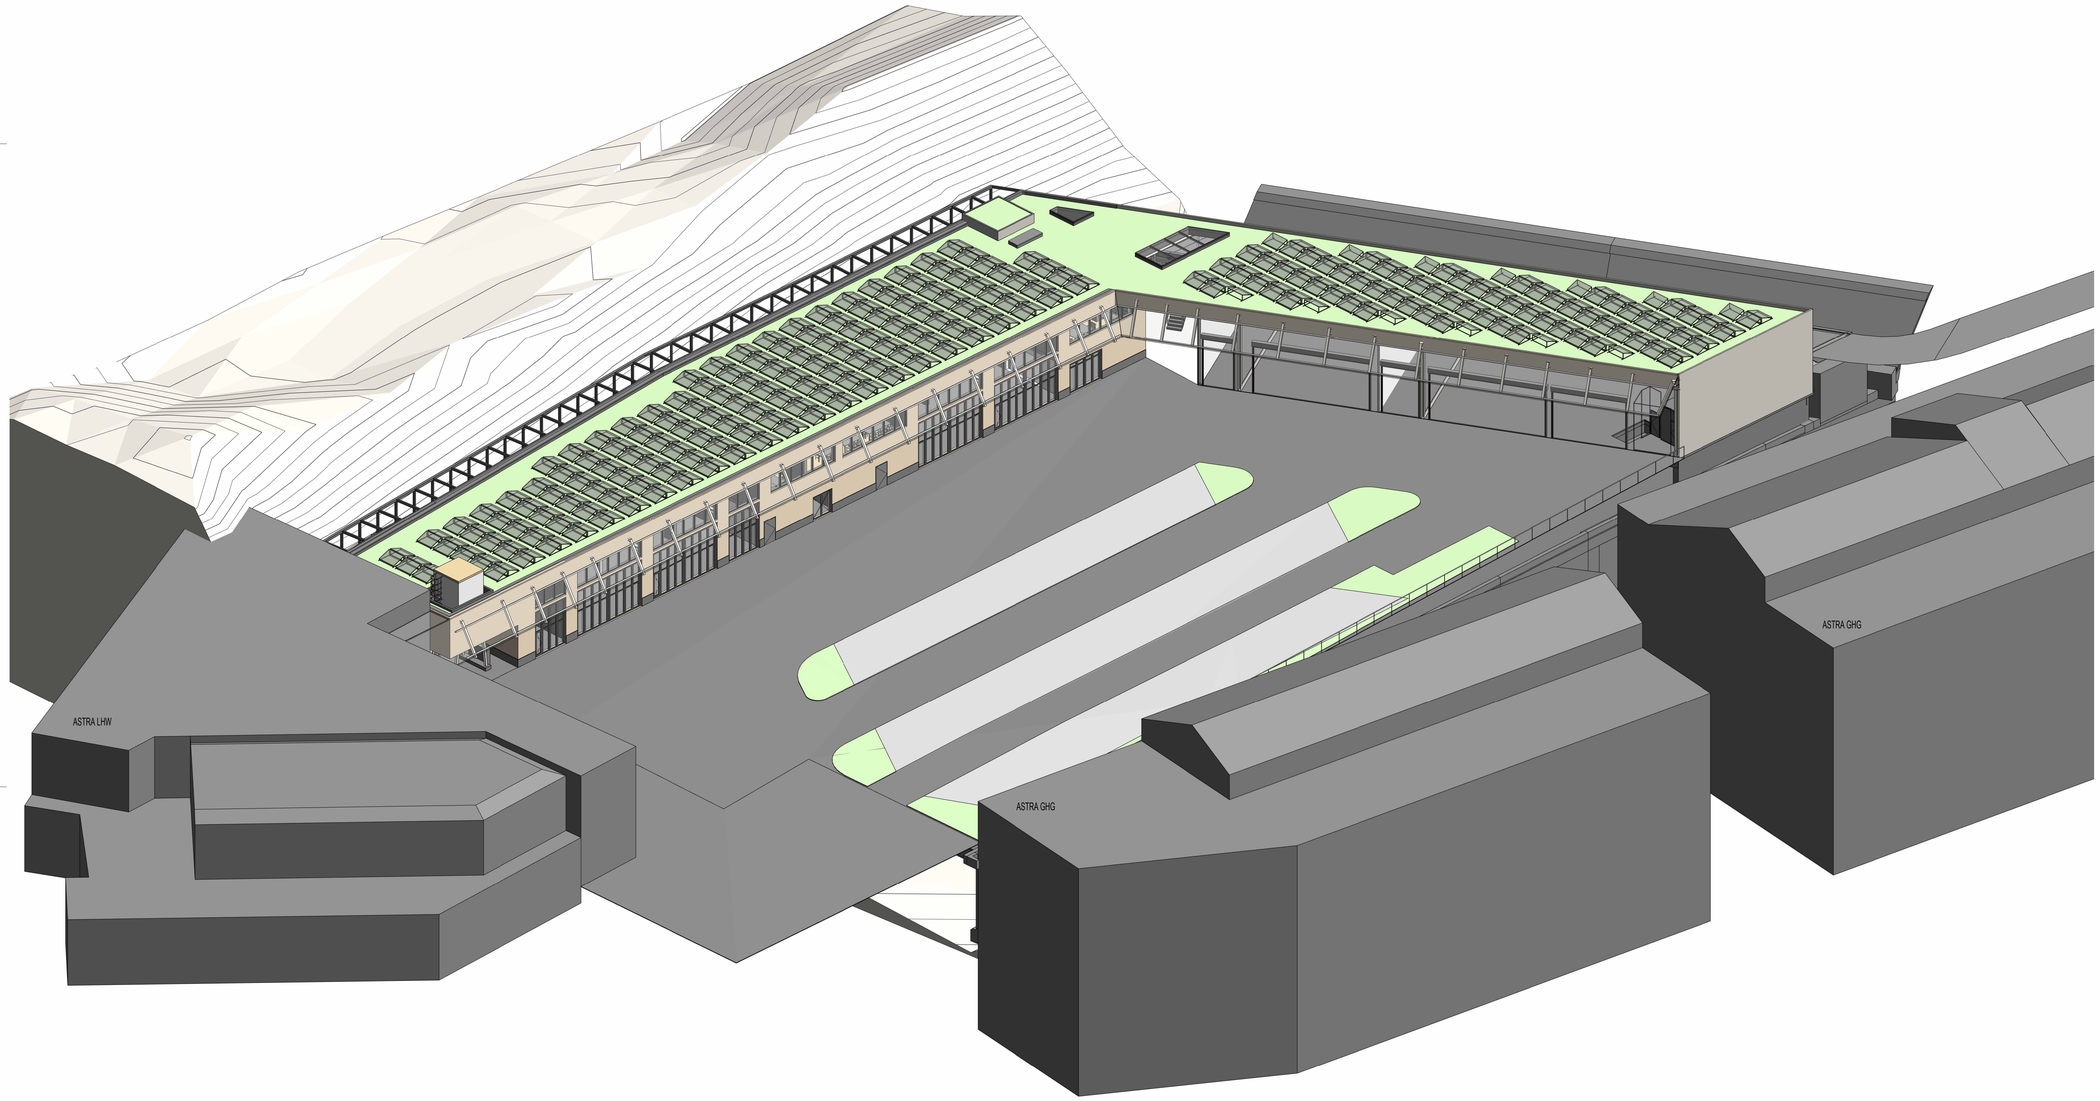

ATP architekten ingenieure

Gemeine Weiningen
Tiefbau & Werke

Bezug: ±0.00 = 415.75 m ü. M. = FBOK

Legende:

Index:	Freigabe - Änderung:	Datum:	Bearbeiter:
-	Vorprojekt	05.07.2024	YULG

Gemeinde Weiningen, Tiefbau & Werke
Regensdorferstrasse 4
8104 Weiningen, Schweiz
e. tiefbau@weiningen.ch
t. +41 (0) 44 752 25 70
f. +41 (0) 44 750 22 63
w. www.weiningen.ch

Landis AG
Steinhaldenstrasse 28
8954 Geroldswil, Schweiz
e. info@landis-ing.ch
t. +41 (0) 43 500 45 82
w. www.landis-ing.ch

ATP architekten ingenieure Zürich AG
Hardturmstrasse 101
8005 Zürich, Schweiz
e. zuerich@atp.ag
t. +41 (43) 311 43 43
f. +41 (43) 311 42 11
w. www.atp.ag

VORPROJEKTPLAN

Lageumbst:

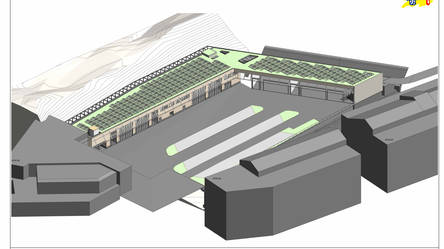

Projekt:

Neubau Feuerwehr- und Werkgebäude, Gemeinde Weiningen

Planinhalt:

3D-Ansichten

Projektnummer:	Arch. Planbasis:	GPL:	Bereich	Phase	Baufeld	Zus.Id.	Plan Nr.	Index
12754		YULG						
Planstand:	Maßstab: PL-FB:	SB:	A	V	_	_	260	_
05.07.2024	o.M. (PL-A)	GIE						

Blattgröße: 119.00 x 84.10

Revitdatei: C:\Users\YULG\Documents\acadtemp\12754_BAU_YULG.rvt

COPYRIGHT BY: ATP ARCHITEKTEN UND INGENIEURE