




Bauprojekt

Strassenraumgestaltung Fahrweid

Fahrweidstrasse Süd, Niederholz- und Querstrasse
Strassenbau

Übersicht 1:5000

Übersichtsplan

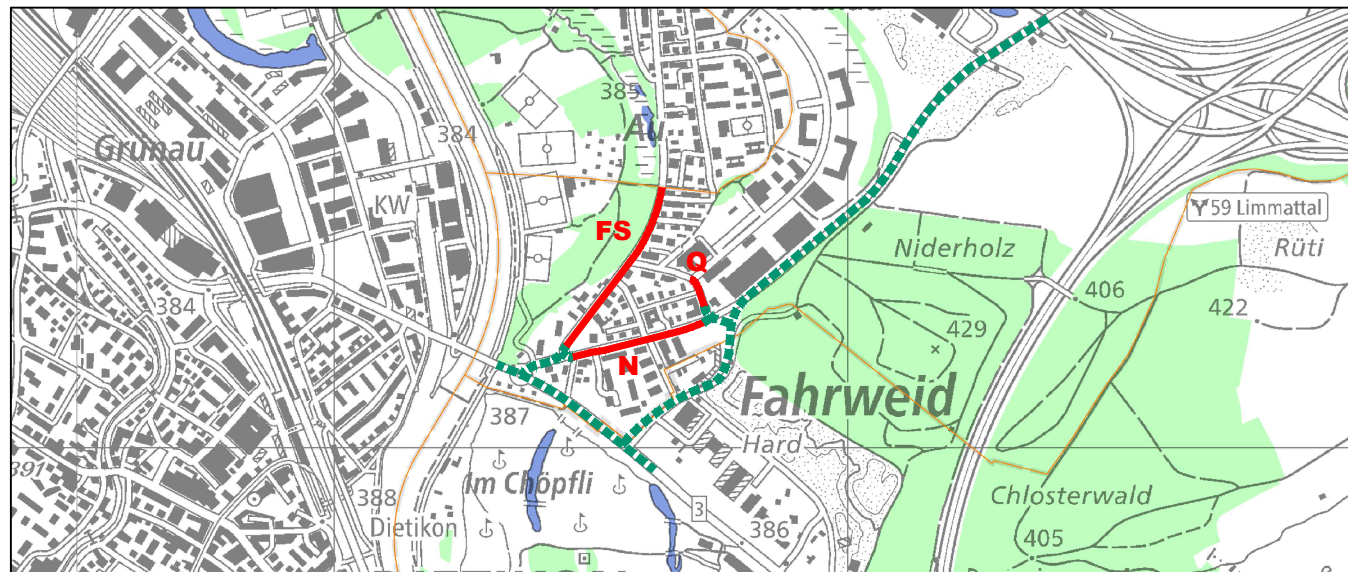


Gemeinde Weiningen
Badenerstrasse 15
8104 Weiningen

WBI AG
Wehntalerstrasse 190, 8105 Regensdorf
Tel. 043 343 72 00
www.wbi.ch, info@wbi.ch



Plan Nr. 18 094.02.155 Format: 30 x 147

Index	Gezeichnet	Geprüft	Datum
-	fl	jh	10.09.24
A			
B			
C			
D			

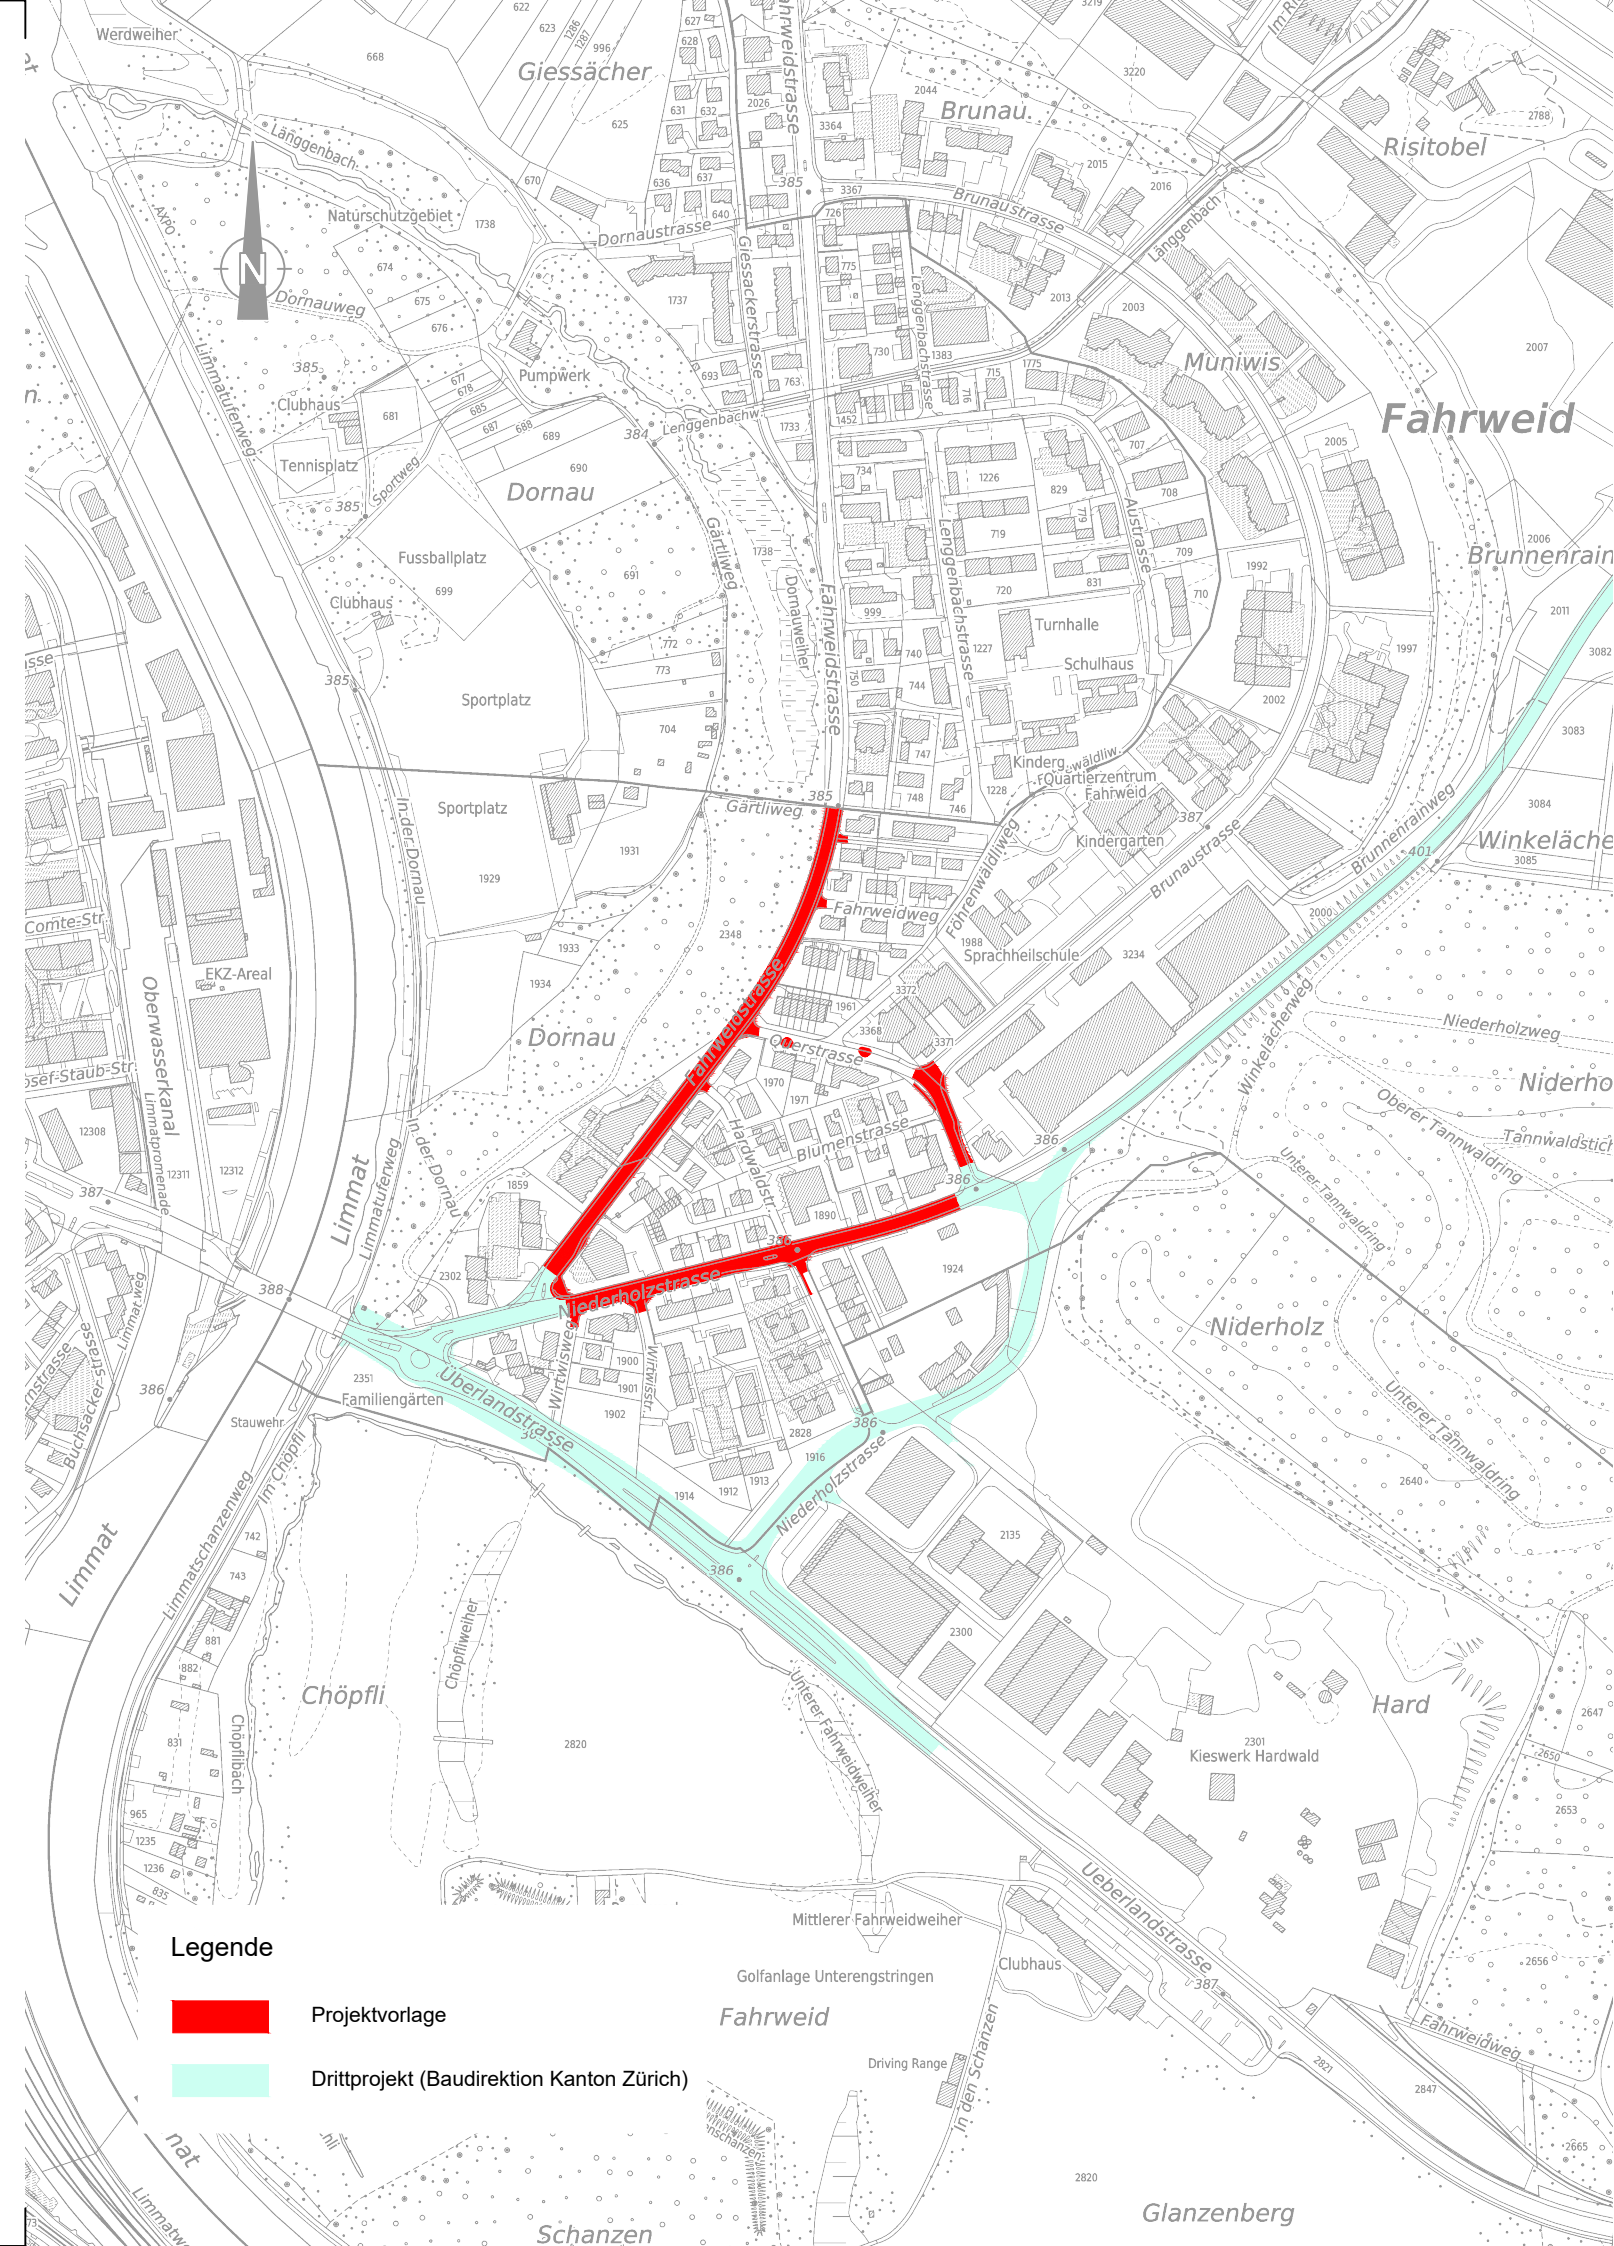

Legende

- Projektvorlage
- Drittprojekt (Baudirektion Kanton Zürich)