Kanton Zürich
Gemeinde Weiningen

Beilage 6

Bauprojekt

Strassenraumgestaltung Fahrweid

Niederholzstrasse
Strassenbau

Situation 1:200

Übersichtsplan

Gemeinde Weiningen Badenerstrasse 15 8104 Weiningen	Plan Nr. 18 094.02.102 Format: 60 x 189
WBI AG Wehntalerstrasse 190, 8105 Regensdorf tel. 043 343 72 00 www.wbi.ch, info@wbi.ch	Index Gezeichnet Geprüft Datum A B JK 10.06.24 A B C D

© wbi AG — Für die grosse Lage und die Höhenlagen der unterirdischen Anlagen besteht keine Garantie

Legende

Bestand

- Gebäude
- Strassenbelag
- Belag (privat)
- Betonbelag (privat)
- Chaussierung
- Verbundsteinpflästerung
- Grünfläche
- Betonplatten
- Rasengittersteine
- Wald
- Kanalisation
- Wasserleitung
- Fernwärme (Limeco)
- Endgeleitung
- EKZ-Leitung / Kandelaber
- Swisscom-Leitung
- UPC-Leitung
- Ein-, Ausfahrt / Ein-, Ausgang
- Baum
- Abschlüsse

Projekt

- Fahrbahn
- Gehweg
- Belagsanpassung
- Betonbelag (privat)
- Anpassung Chaussierung
- Anpassung Verbundsteinpflästerung
- Anpassung Grünfläche
- Anpassung Betonplatten
- Anpassung Rasengittersteine
- Pflästerung
- Rasengittersteine
- Grünfläche
- Bankett
- Baum
- Fahrbahnmarkierung
- aufheben, abbrechen
- Perimetergrenze
- Wasserleitung
- EKZ-Leitung / Kandelaber
- Swisscom-Leitung
- Drittprojekt

Bezeichnungen

Ra	Randstein Typ 12	(TBA-810)
RaWa	Randstein mit Wasserlauf	(TBA-812)
BoWa	Bord- und Wasserlauf Typ 12	(TBA-813)
Bo	Bordstein Typ 12	(TBA-814)
GWa	Gebäude mit Wasserlauf	(TBA-815)
Ra	Randstein 12-15 cm	(TBA-801)
Bu	Gerade Randstein Typ 12	(TBA-802/803)
Bu	Gerade Randstein Typ 15	(TBA-804)
AG	Abschluss Grün (1-reihig)	(TBA-851)
AW	Abschluss Wasser (1-reihig)	(TBA-852)
ZAB	Zaun-Beton	(TBA-856)

Anschlag in cm

Dargestelltes Beispiel
Randstein mit Wasserlauf Typ 12, Anschlag 10 cm

Unterlagen über die bestehenden Werkleitungen sind vom Unternehmer vor Baubeginn bei den zuständigen Werken einzuholen.

Strassenablaufleitungen: PP ø 160/150.2 mm
Ableitungen: PP ø 200/187.6 mm

Fahrbahn Vollausbau (Niederholzstrasse)

Deckschicht	AC 8N	3.0 cm
Tragschicht	AC T 22 N	5.0 cm
Tragwerk best. Fundation*	Kiesgemisch 0/45 OC_{ideal}	25.0 cm
best. Fundation		
Neubau Total		37.0 cm

* In Bereichen ohne best. Fahrbahnfundation min. 40 cm

Gehweg Vollausbau (Niederholzstrasse)

Deckschicht	AC 8 N	2.5 cm
Tragschicht	AC T 16 N	5.5 cm
Fundation	Kiesgemisch 0/45 OC_{ideal}	30.0 cm
Neubau Total		38.0 cm

Gehwegüberfahrt Vollausbau (Niederholzstrasse)
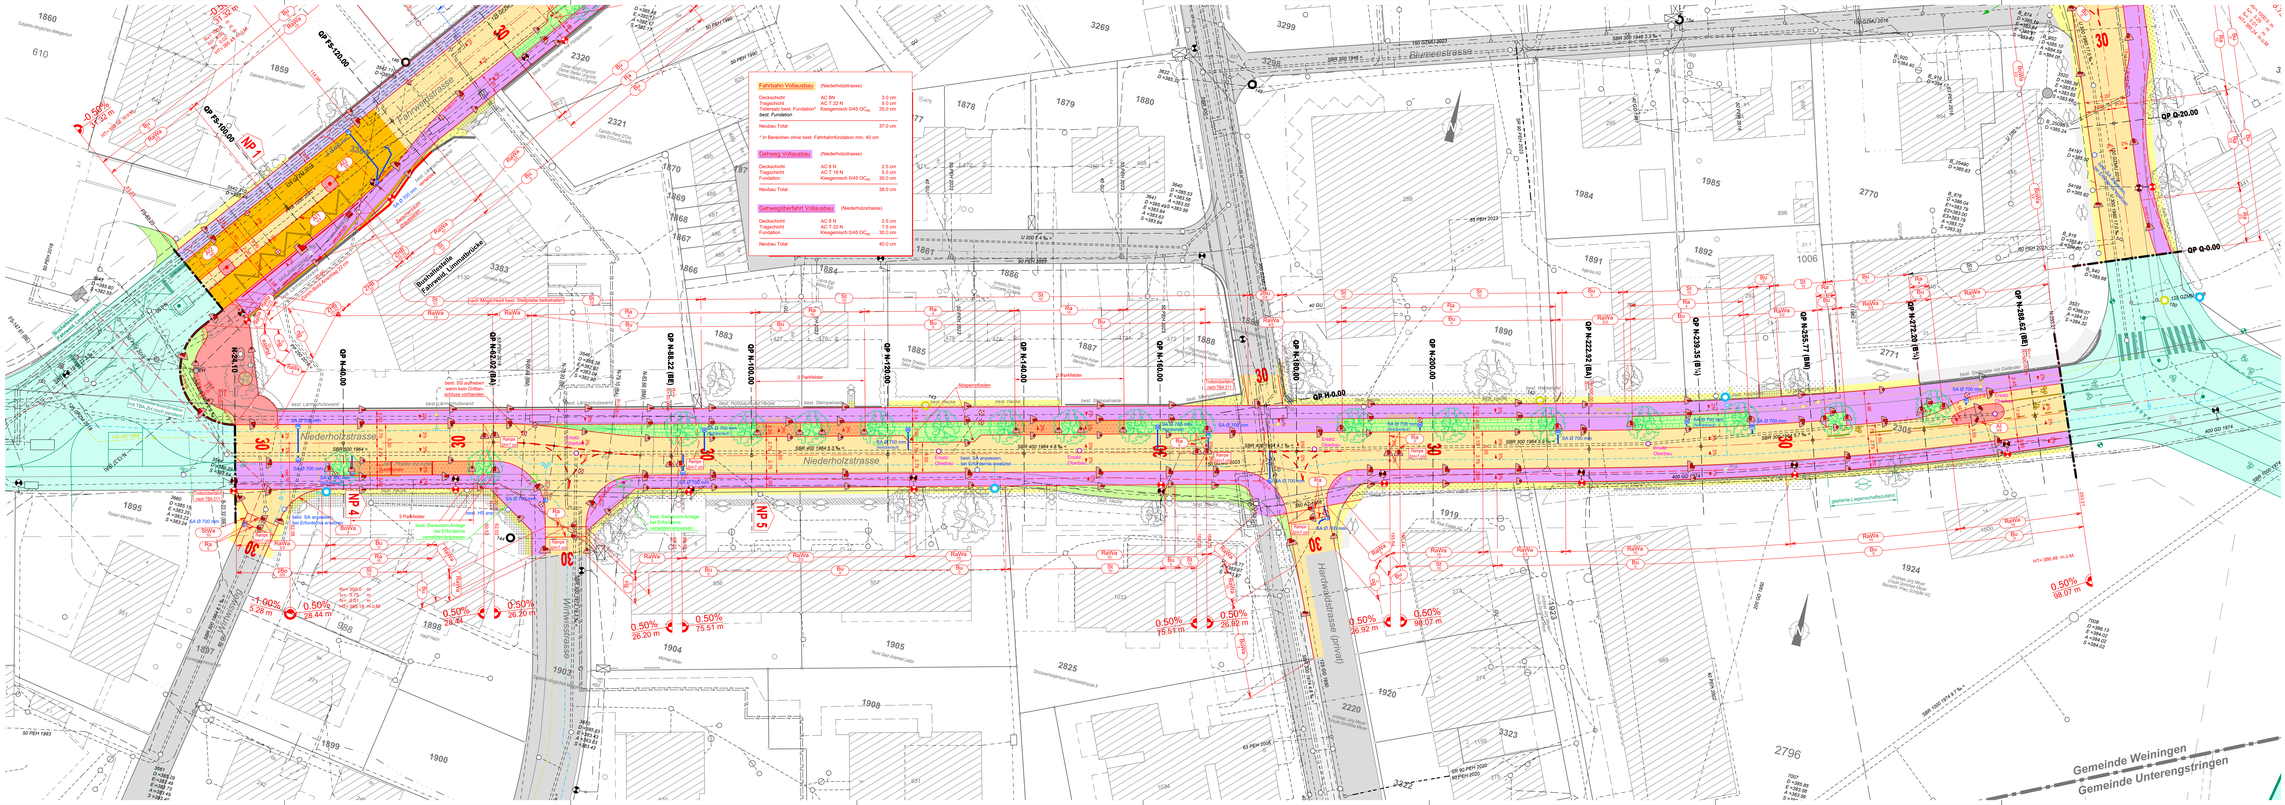
Deckschicht	AC 8 N	2.5 cm
Tragschicht	AC T 22 N	7.5 cm
Fundation	Kiesgemisch 0/45 OC_{ideal}	30.0 cm
Neubau Total		40.0 cm