


Bauprojekt

Strassenraumgestaltung Fahrweid
Fahrweidstrasse Süd, Niederholz- und Querstrasse
Strassenbau

Querprofile 1:100

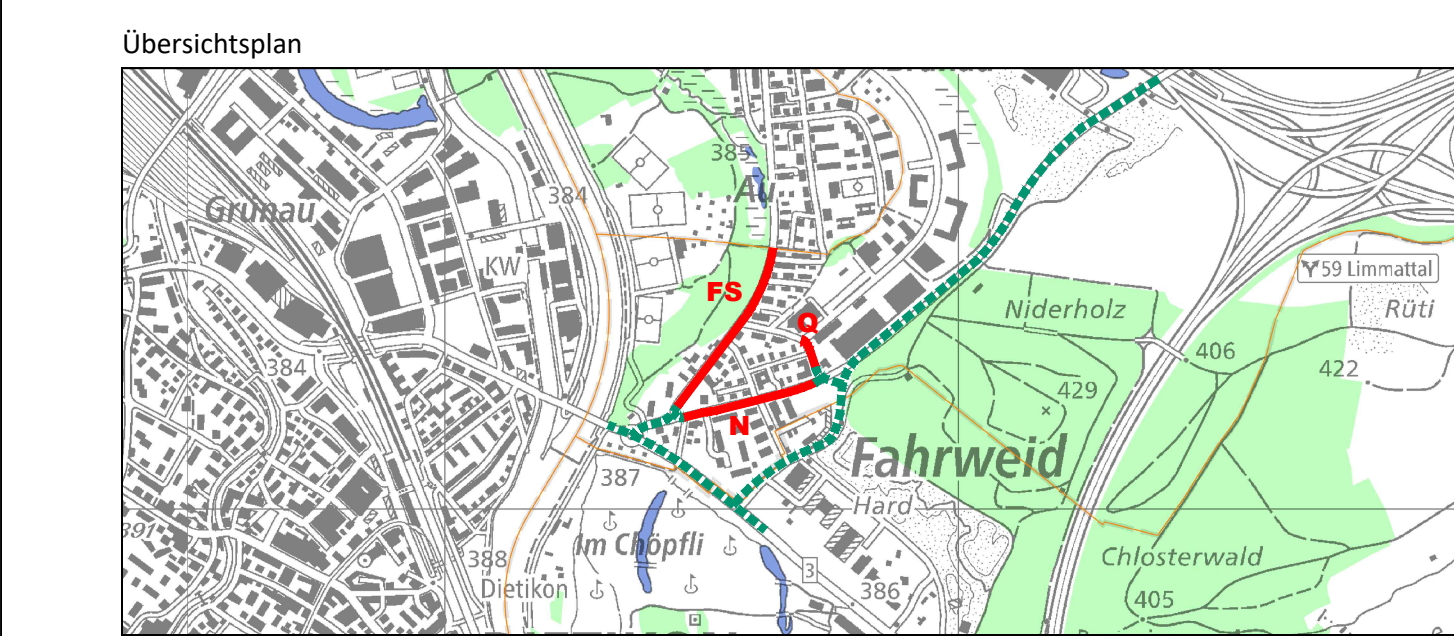

Plan Nr. 18.094.02.131	Format: 90 x 147
Index Gewässnet	Geprüft
Datum	20.08.24
A	
B	
C	
D	

WBI AG
Weinländerstrasse 190, 8105 Regensdorf
Tel. 043 343 72 00
www.wbi.ch, info@wbi.ch

