


494 SH Schüechti, Weiningen

Umgebungsplan 1:1000

Mst.: 1:1000 | 19.09.2023 | mk & rs | A3

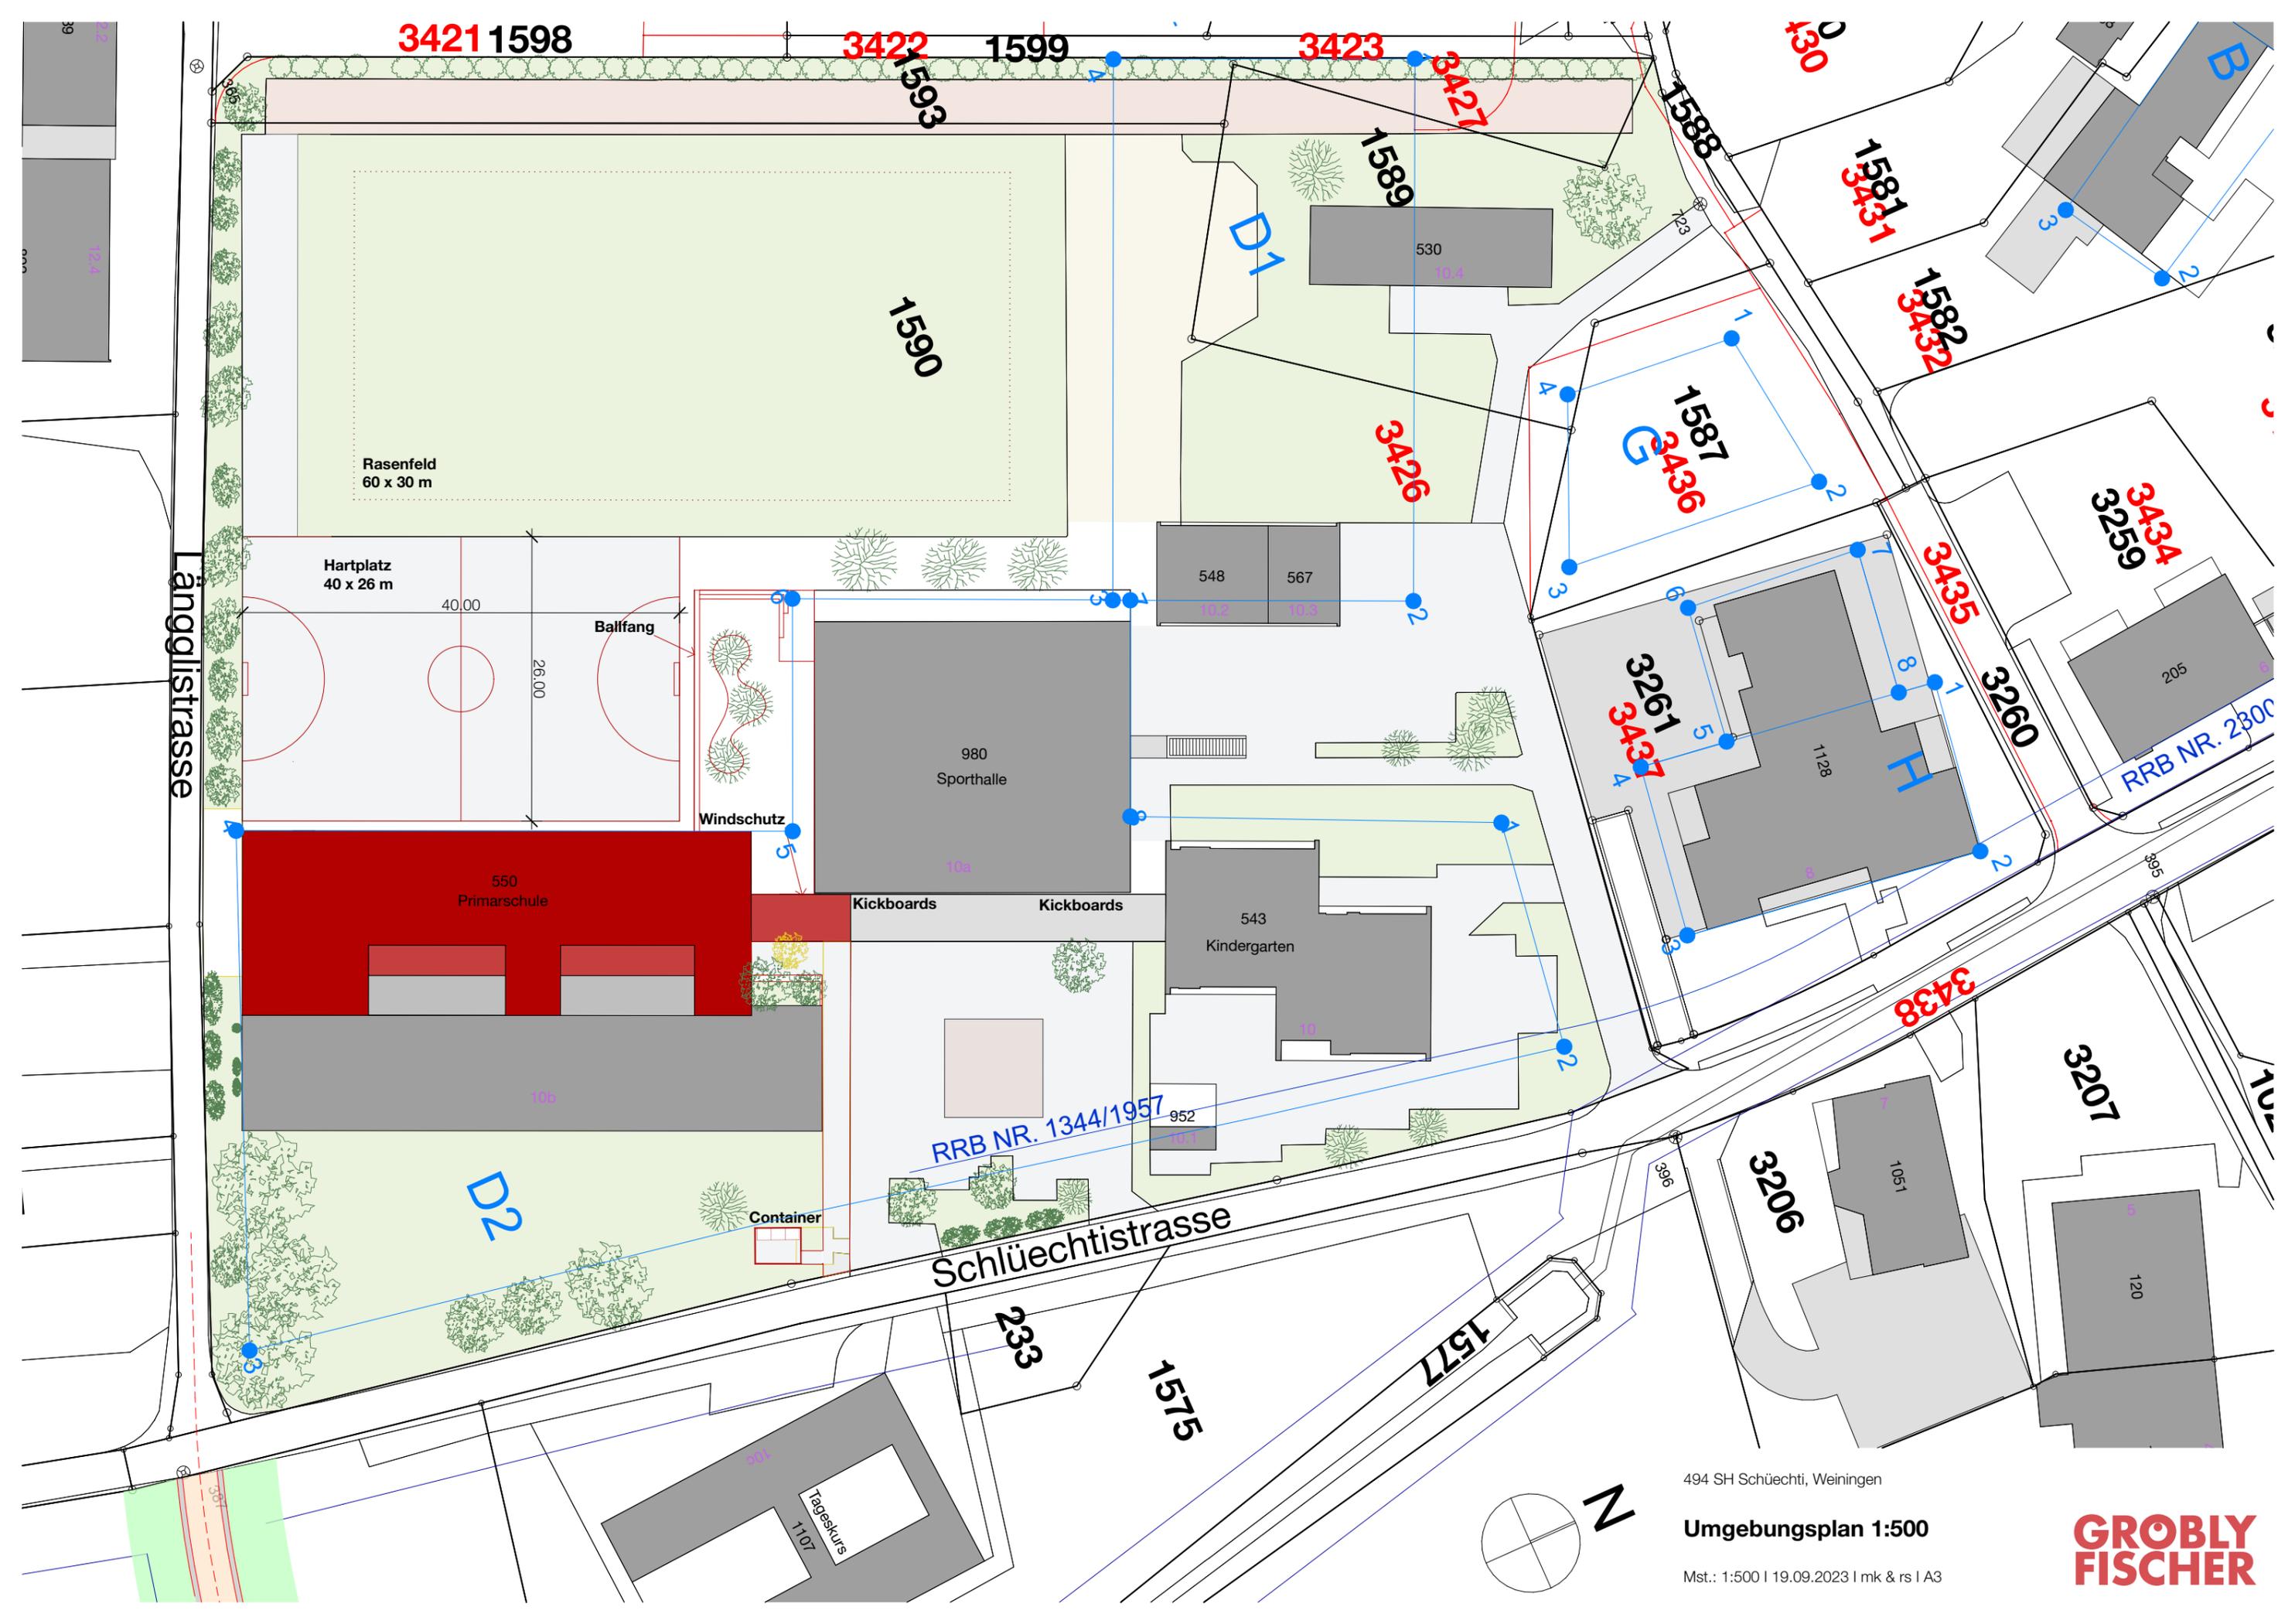



3421 1598

3422 1599

3423

3430

3431

3432

3434

3435

3438

Länglistrasse

RRB NR. 1344/1957

Schüechtstrasse

RRB NR. 2800

Rasenfeld
60 x 30 m

Hartplatz
40 x 26 m

Ballfang

Windschutz

550
Primarschule

980
Sporthalle

Kickboards

Kickboards

543
Kindergarten

Container


Tageskurs
1107

494 SH Schüechti, Weiningen

Umgebungsplan 1:500

Mst.: 1:500 | 19.09.2023 | mk & rs | A3

**GROBLY
FISCHER**

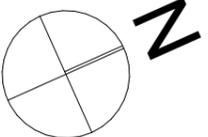




494 SH Schliechti, Weiningen

Untergeschoss

Mst.: 1:200 | 19.09.2023 | rs & mk | A3



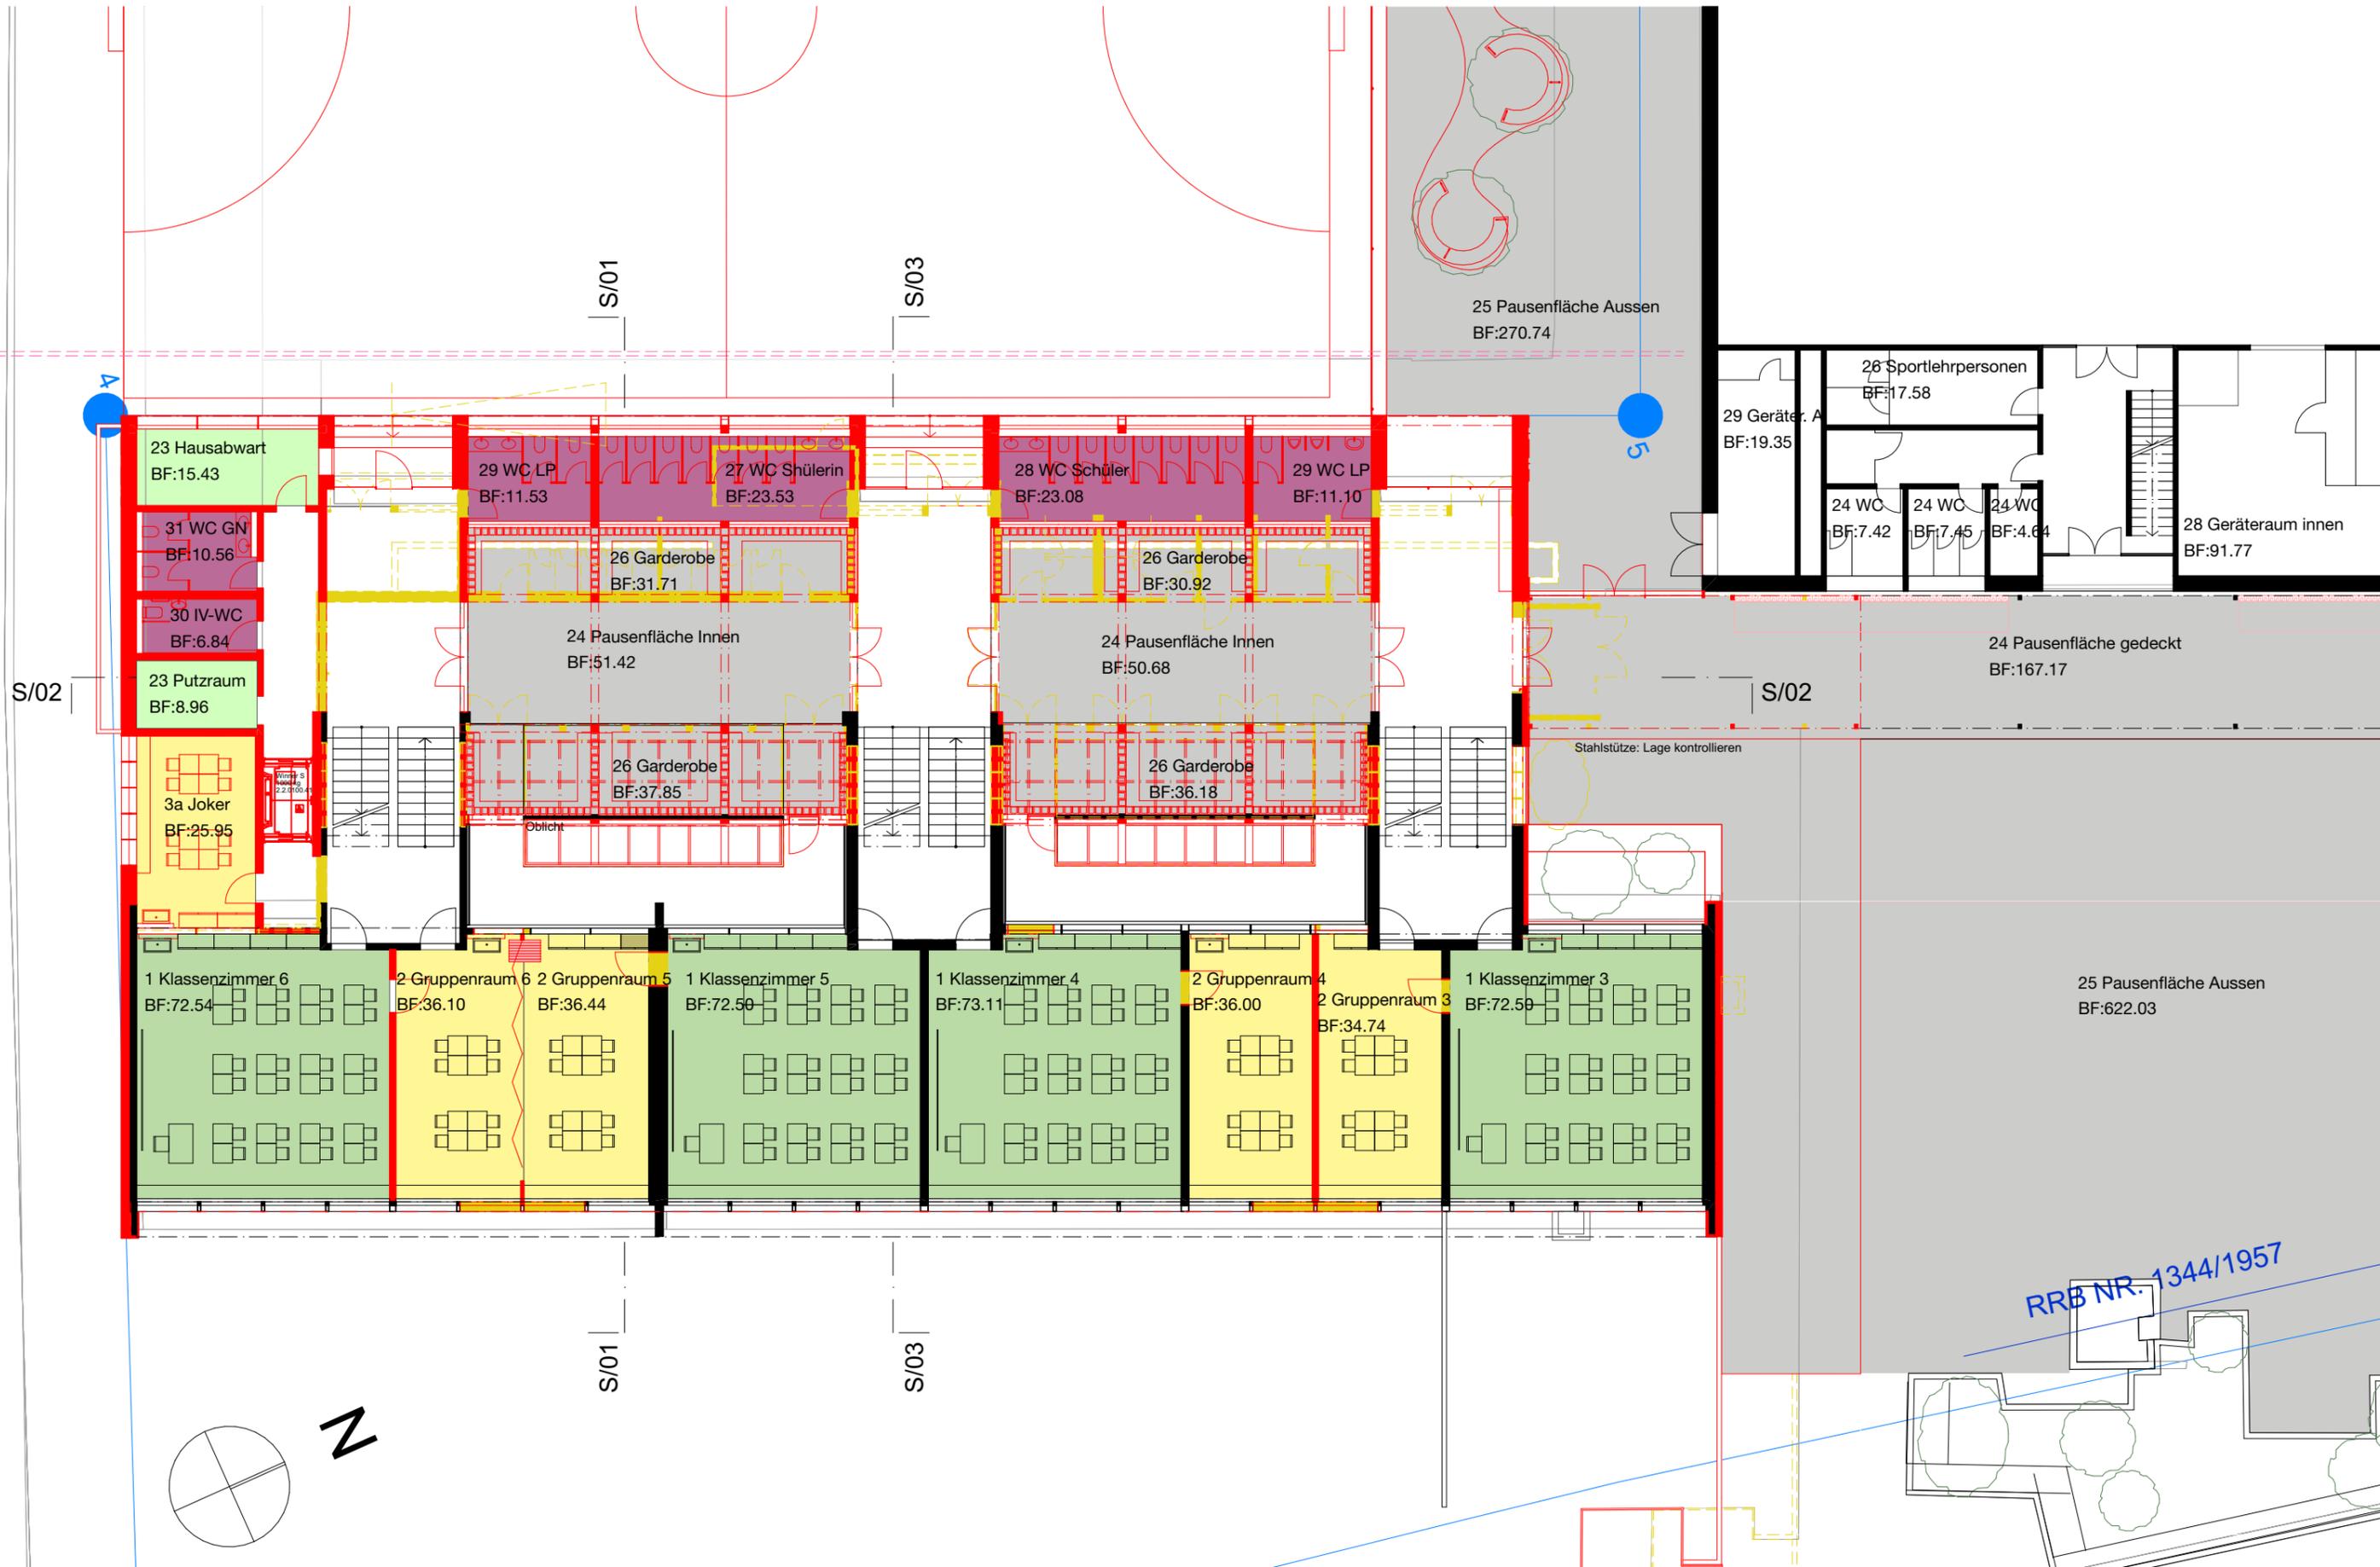


RRB NR. 1344/1957

494 SH Schliechti, Weiningen

Erdgeschoss

Mst.: 1:200 | 19.09.2023 | rs & mk | A3






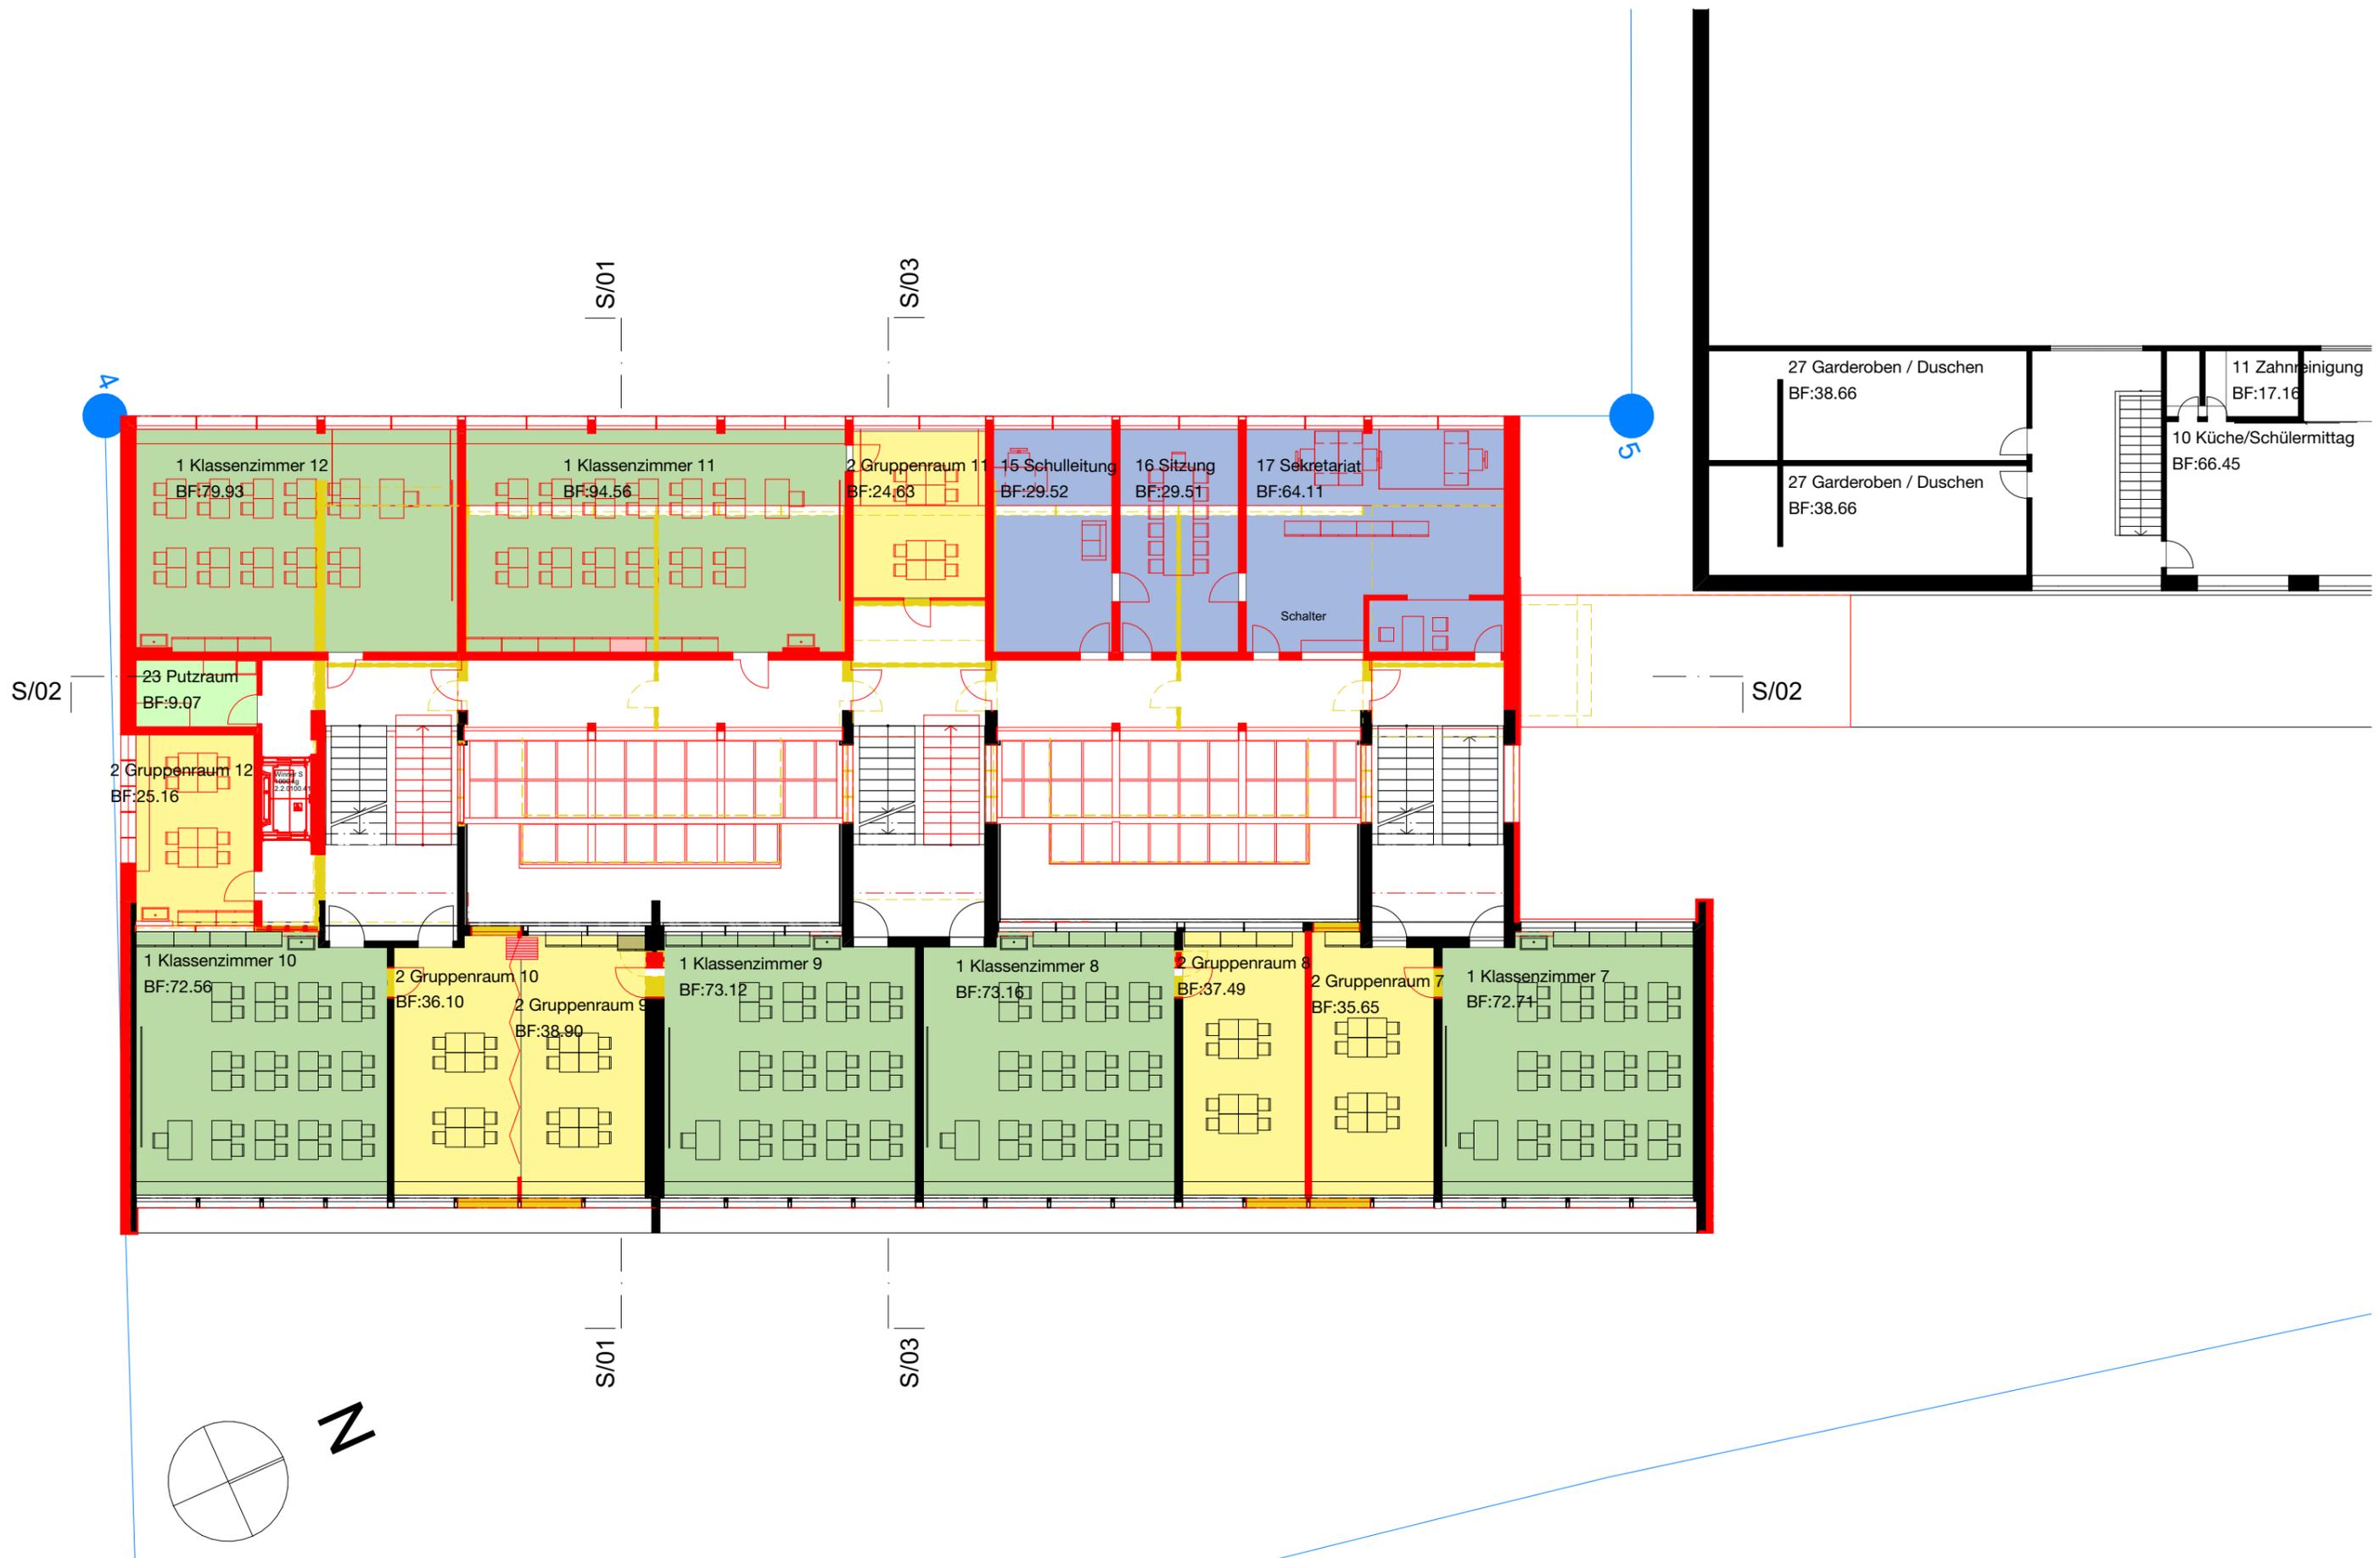

494 SH Schliechti, Weiningen

Obergeschoss

Mst.: 1:200 | 19.09.2023 | rs & mk | A3

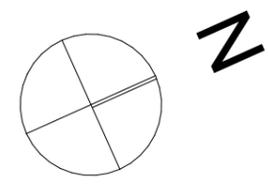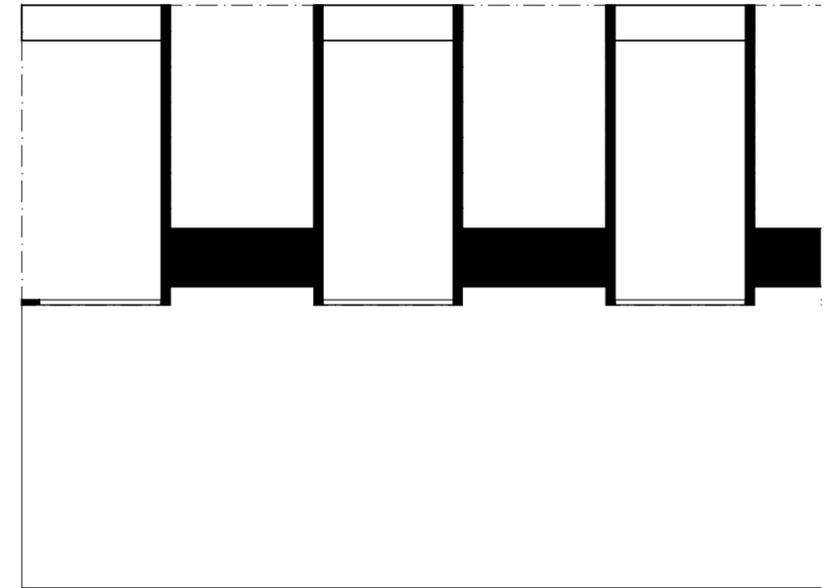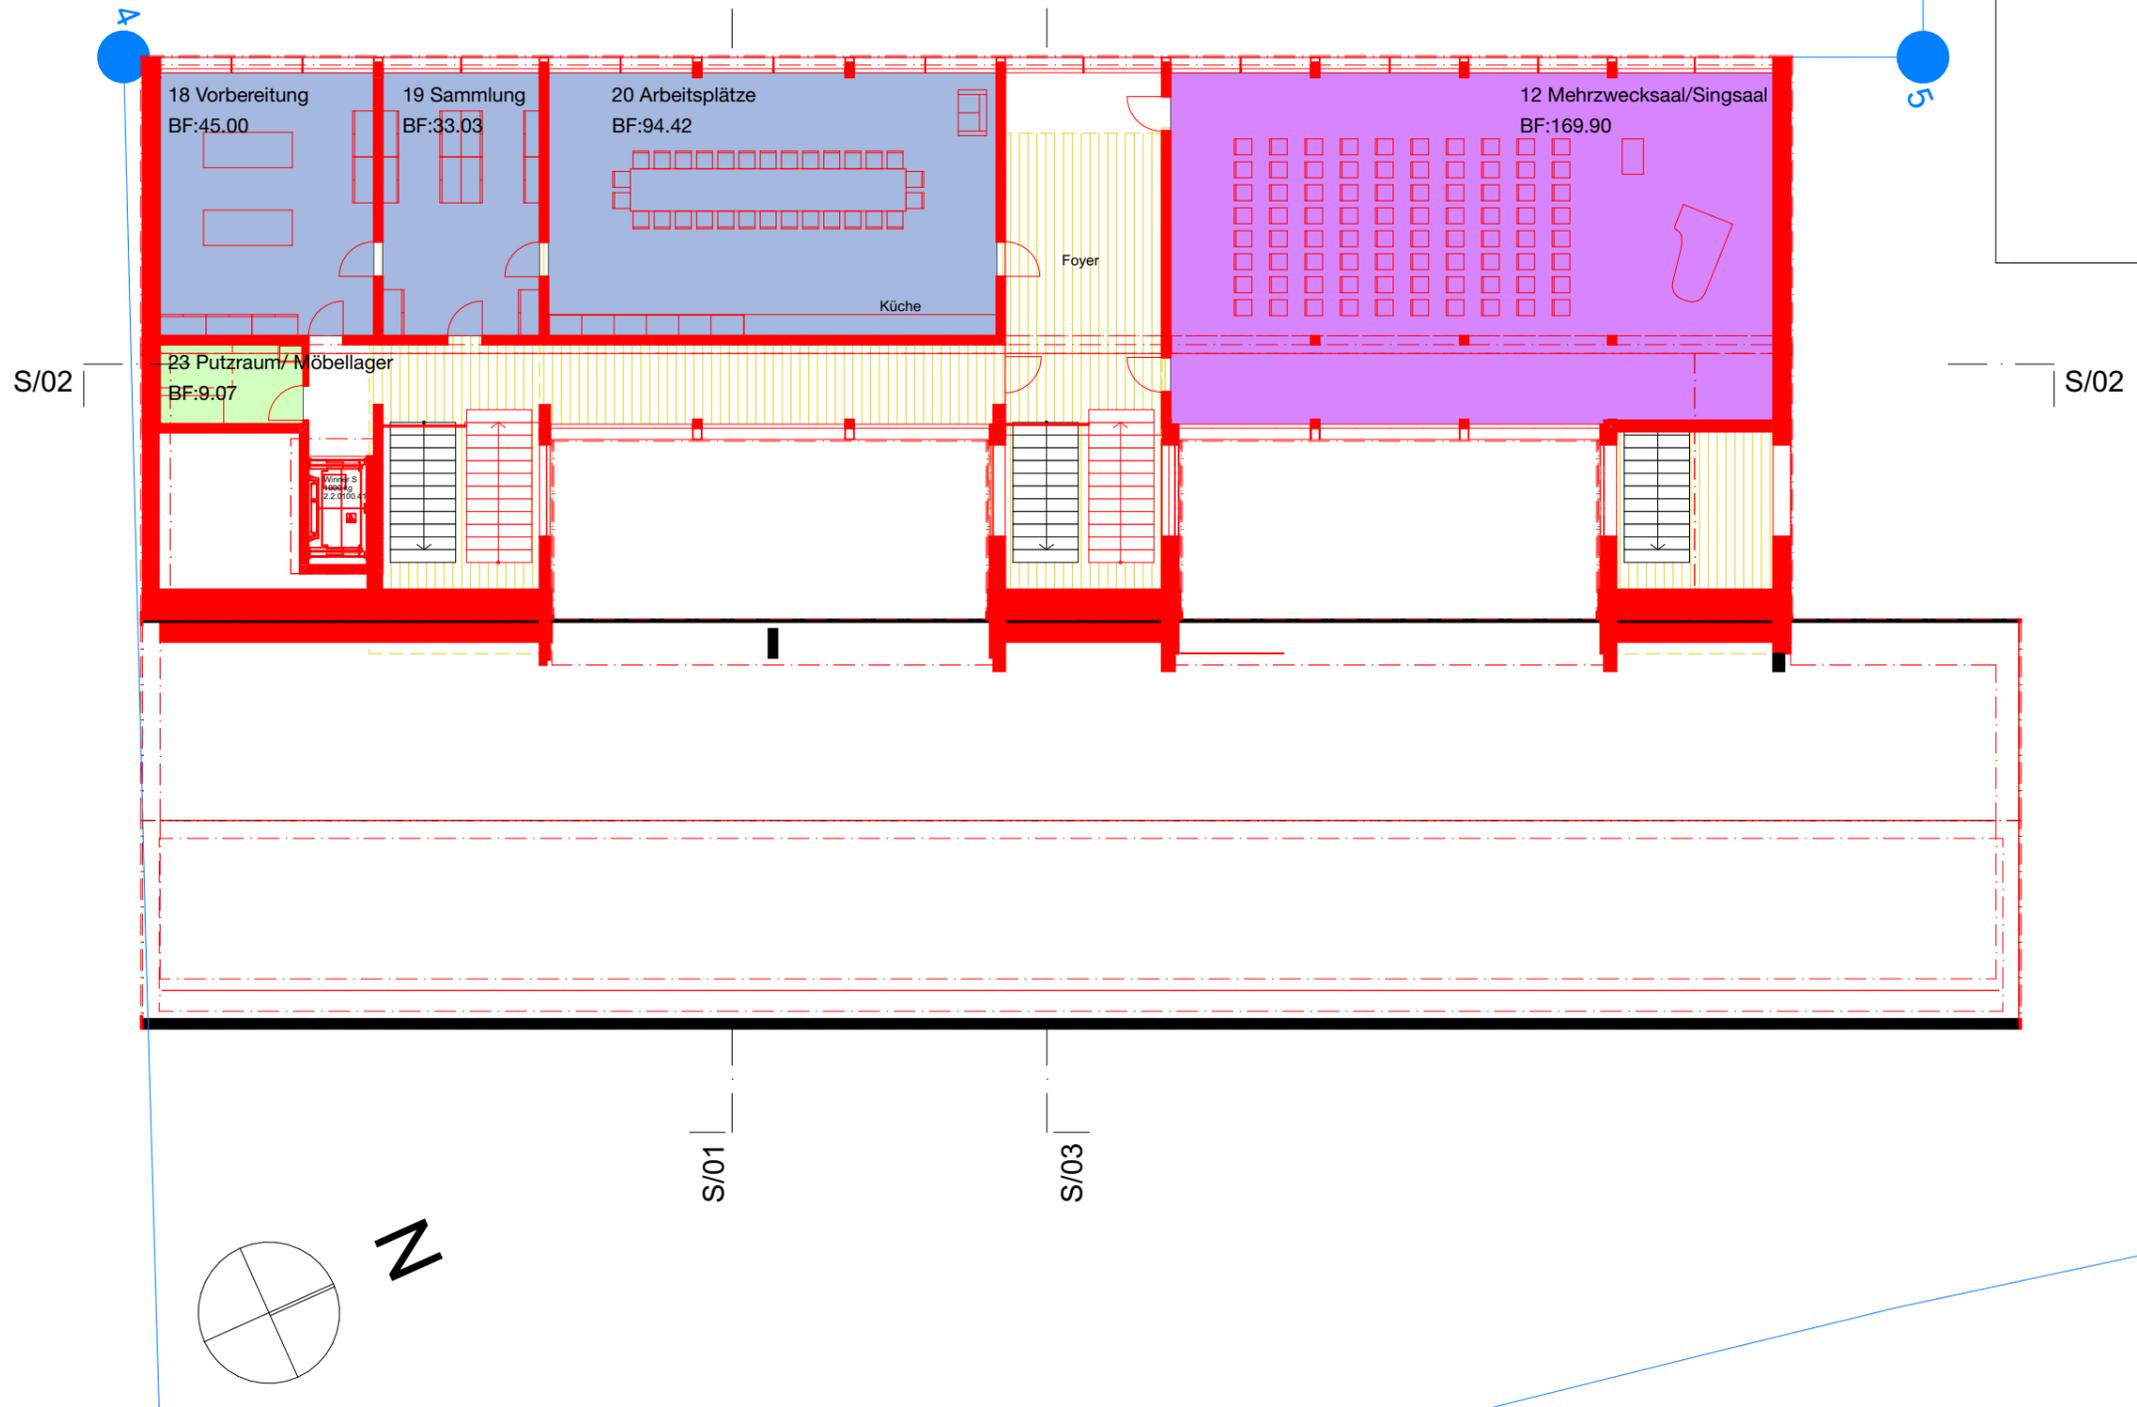

494 SH Schliechti, Weiningen


Dachgeschoss

Mst.: 1:200 | 19.09.2023 | rs & mk | A3






Schnitt S/02

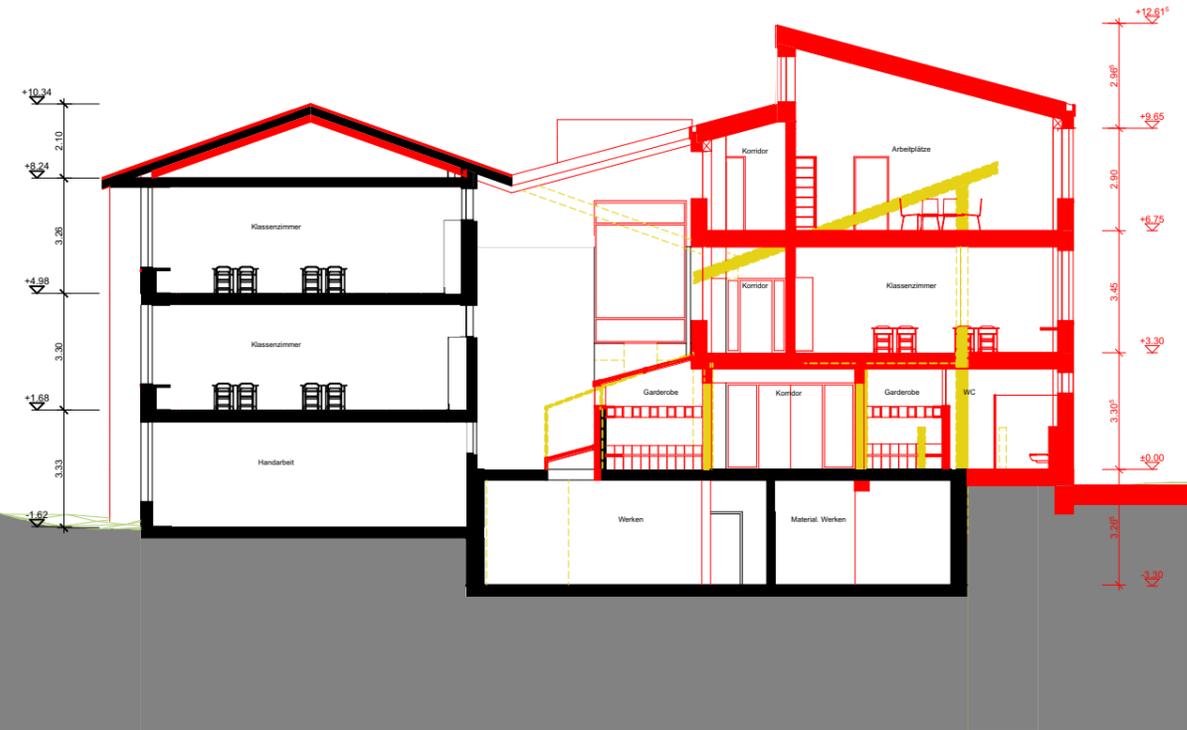

Schnitt S/01

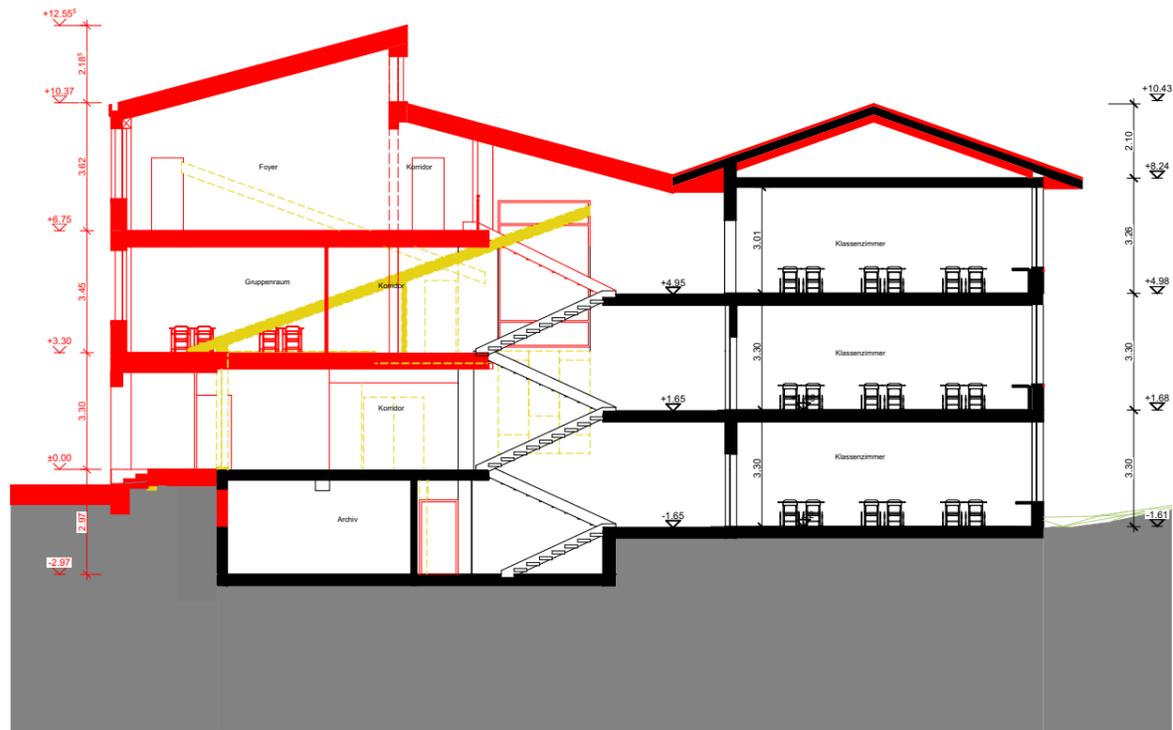


Schnitt S/03

494 SH Schliechti, Weiningen


Schnitte

Mst.: 1:200 | 19.09.2023 | rs & mk | A3



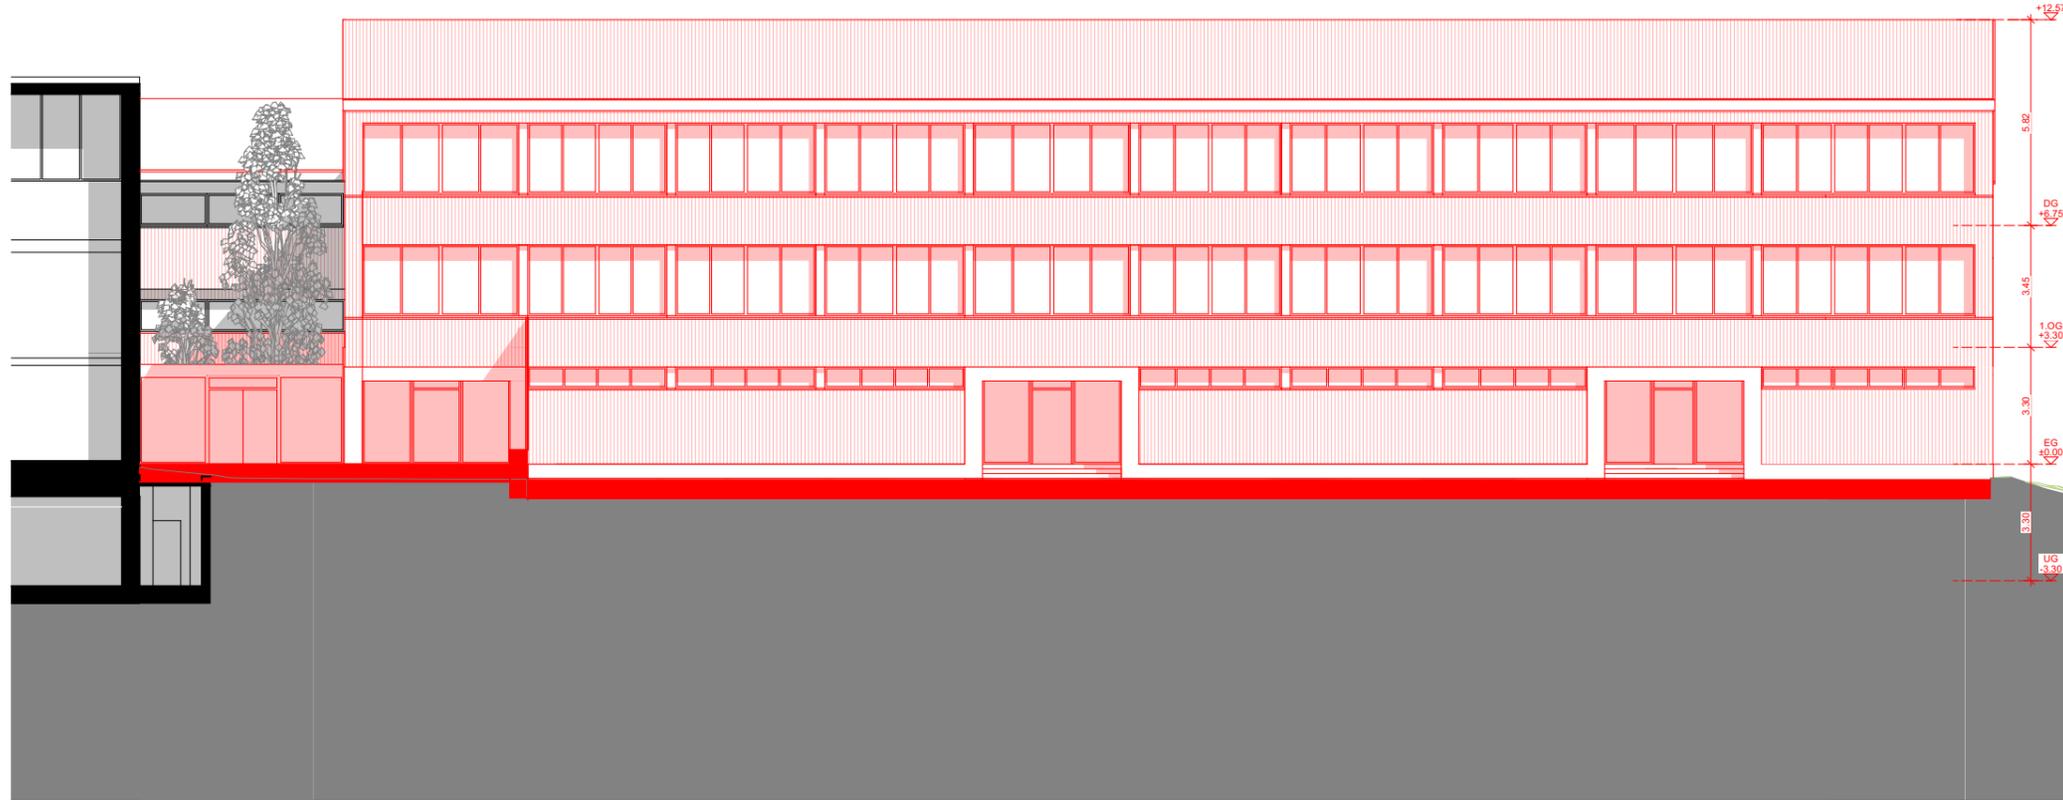

Fassade West

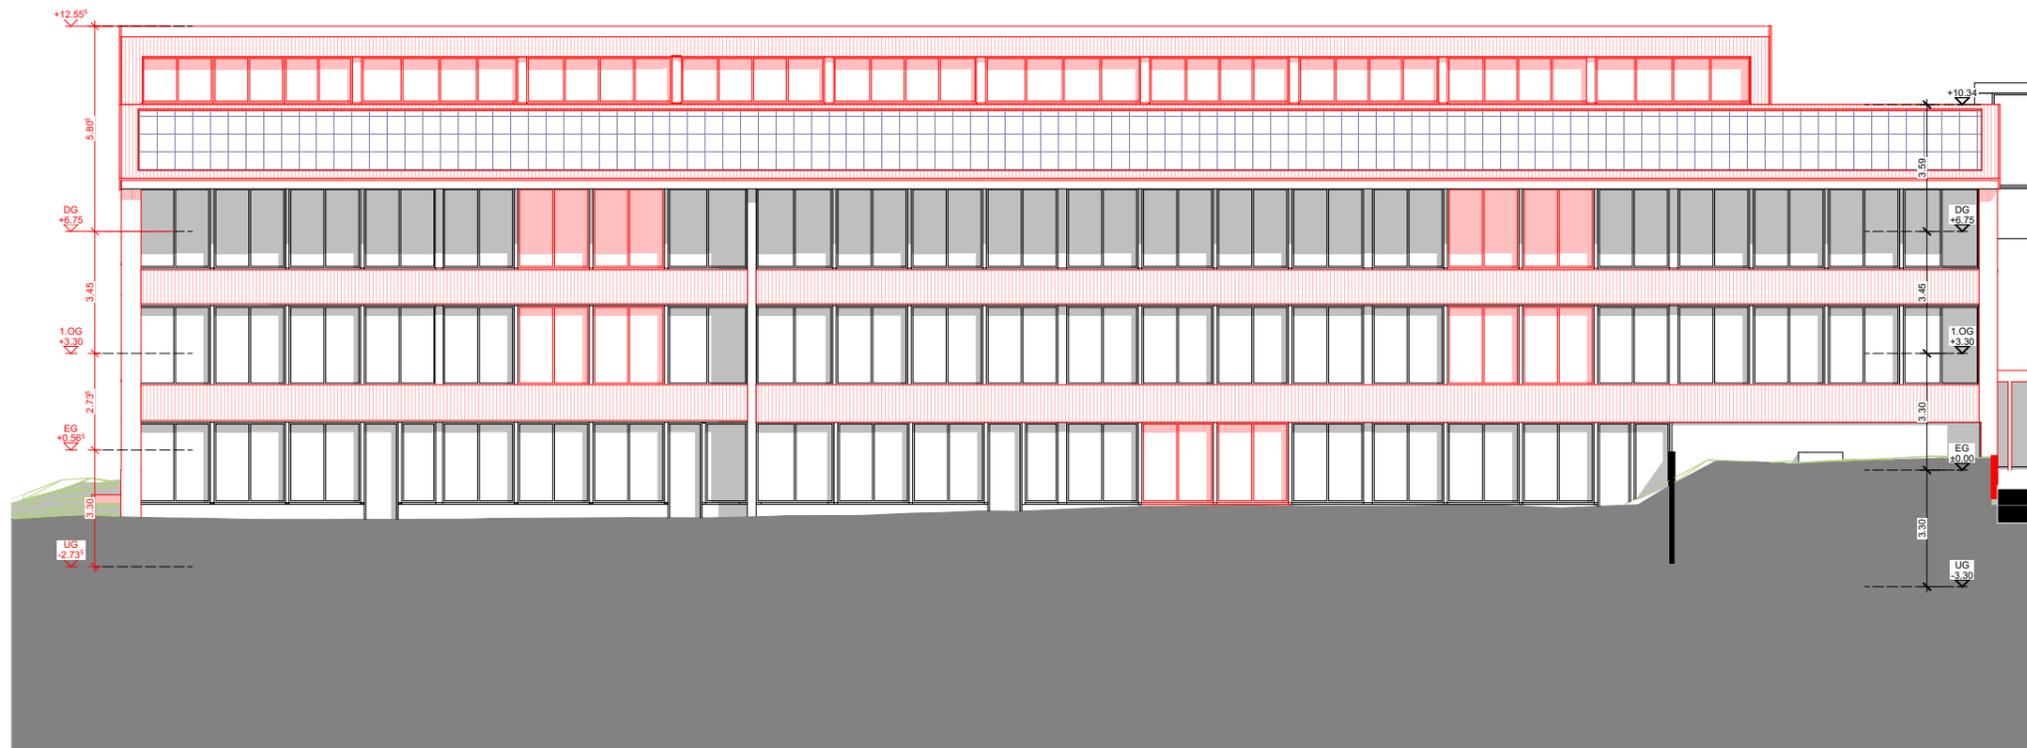


Fassade Ost

494 SH Schliechti, Weiningen

Fassaden Ost- West

Mst.: 1:200 | 19.09.2023 | rs & mk | A3


**GROBLY
FISCHER**

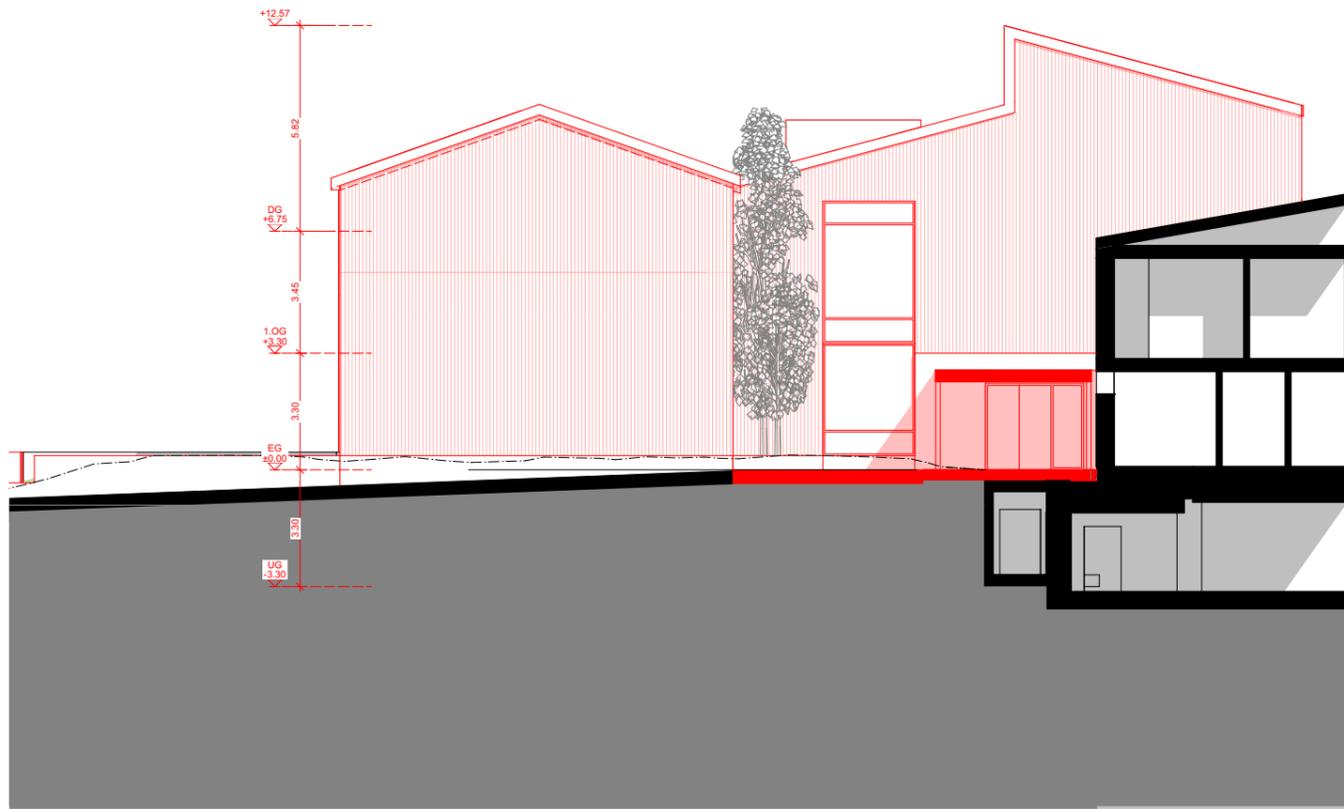

Fassade Nord



Fassade Süd

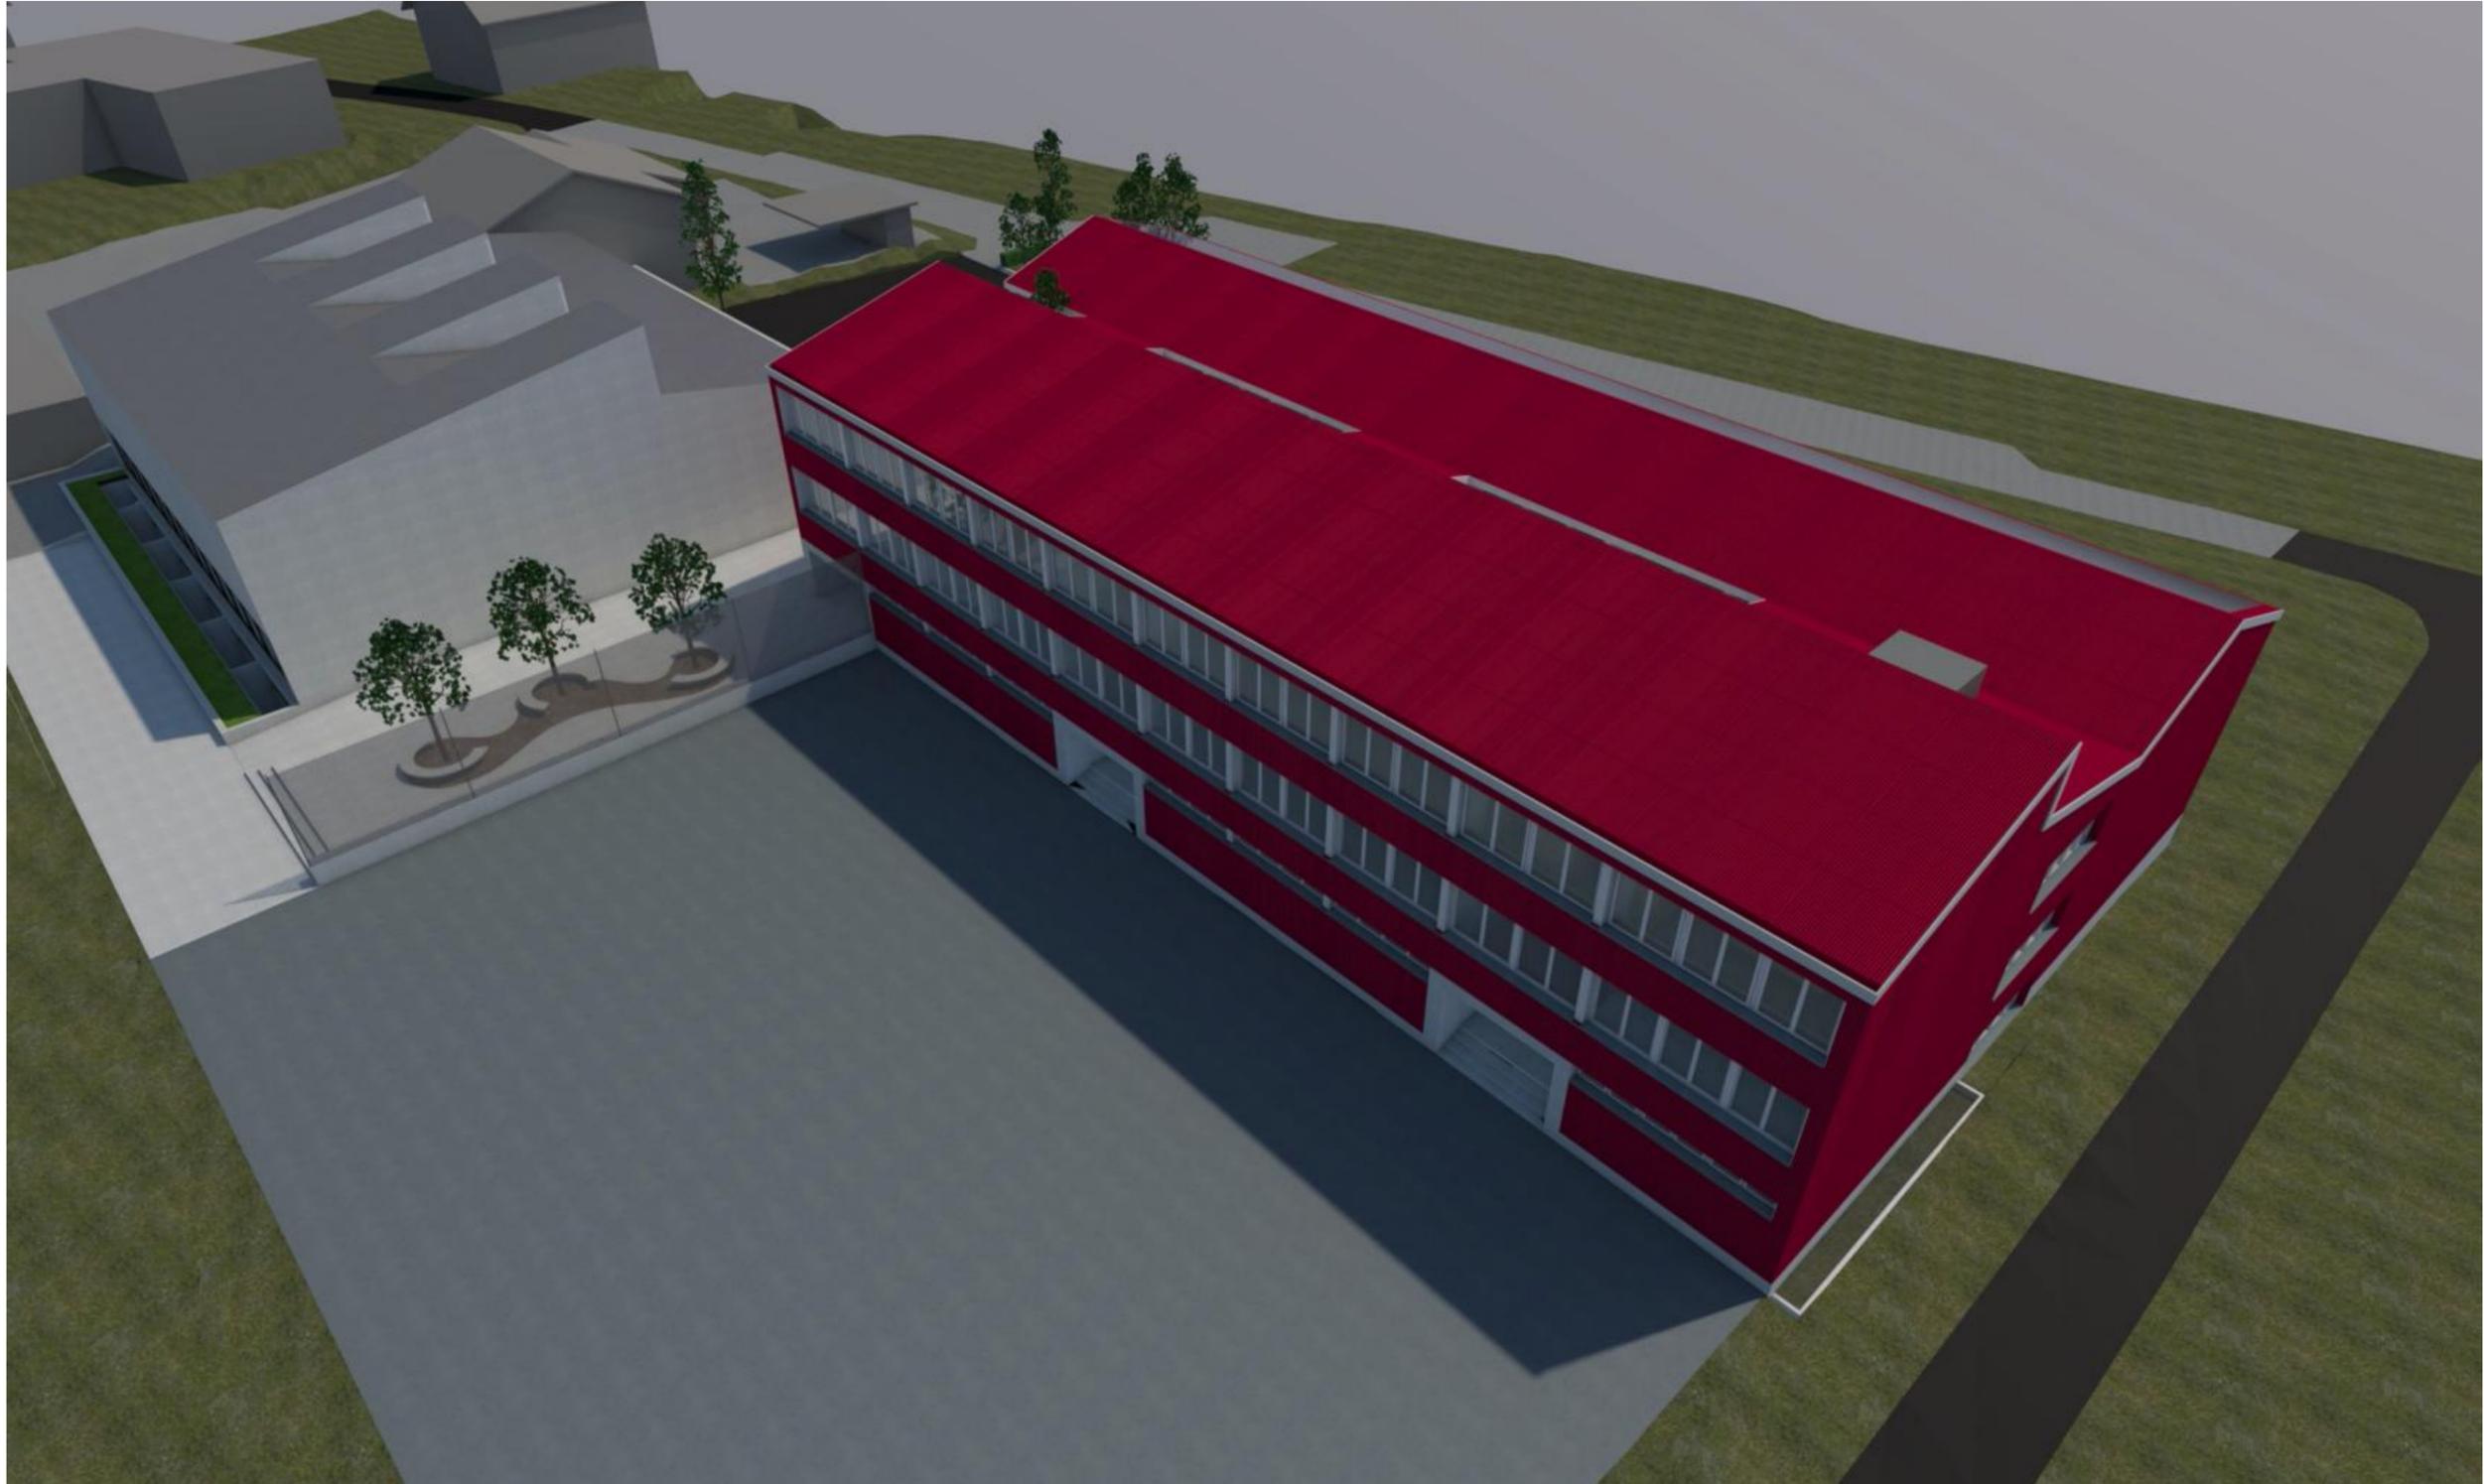

494 SH Schliechti, Weiningen

3D Visualisierung

Mst.: | 19.09.2023 | rs & mk | A3

**GROBLY
FISCHER**





494 SH Schliechti, Weiningen

3D Visualisierung

Mst.: | 19.09.2023 | rs & mk | A3

**GROBLY
FISCHER**



494 SH Schliechti, Weiningen

3D Visualisierung

Mst.: | 19.09.2023 | rs & mk | A3

**GROBLY
FISCHER**



494 SH Schliechti, Weiningen

3D Visualisierung

Mst.: | 19.09.2023 | rs & mk | A3

**GROBLY
FISCHER**



494 SH Schliechti, Weiningen

3D Visualisierung

Mst.: | 19.09.2023 | rs & mk | A3

**GROBLY
FISCHER**



494 SH Schliechti, Weiningen

3D Visualisierung

Mst.: | 19.09.2023 | rs & mk | A3

**GROBLY
FISCHER**