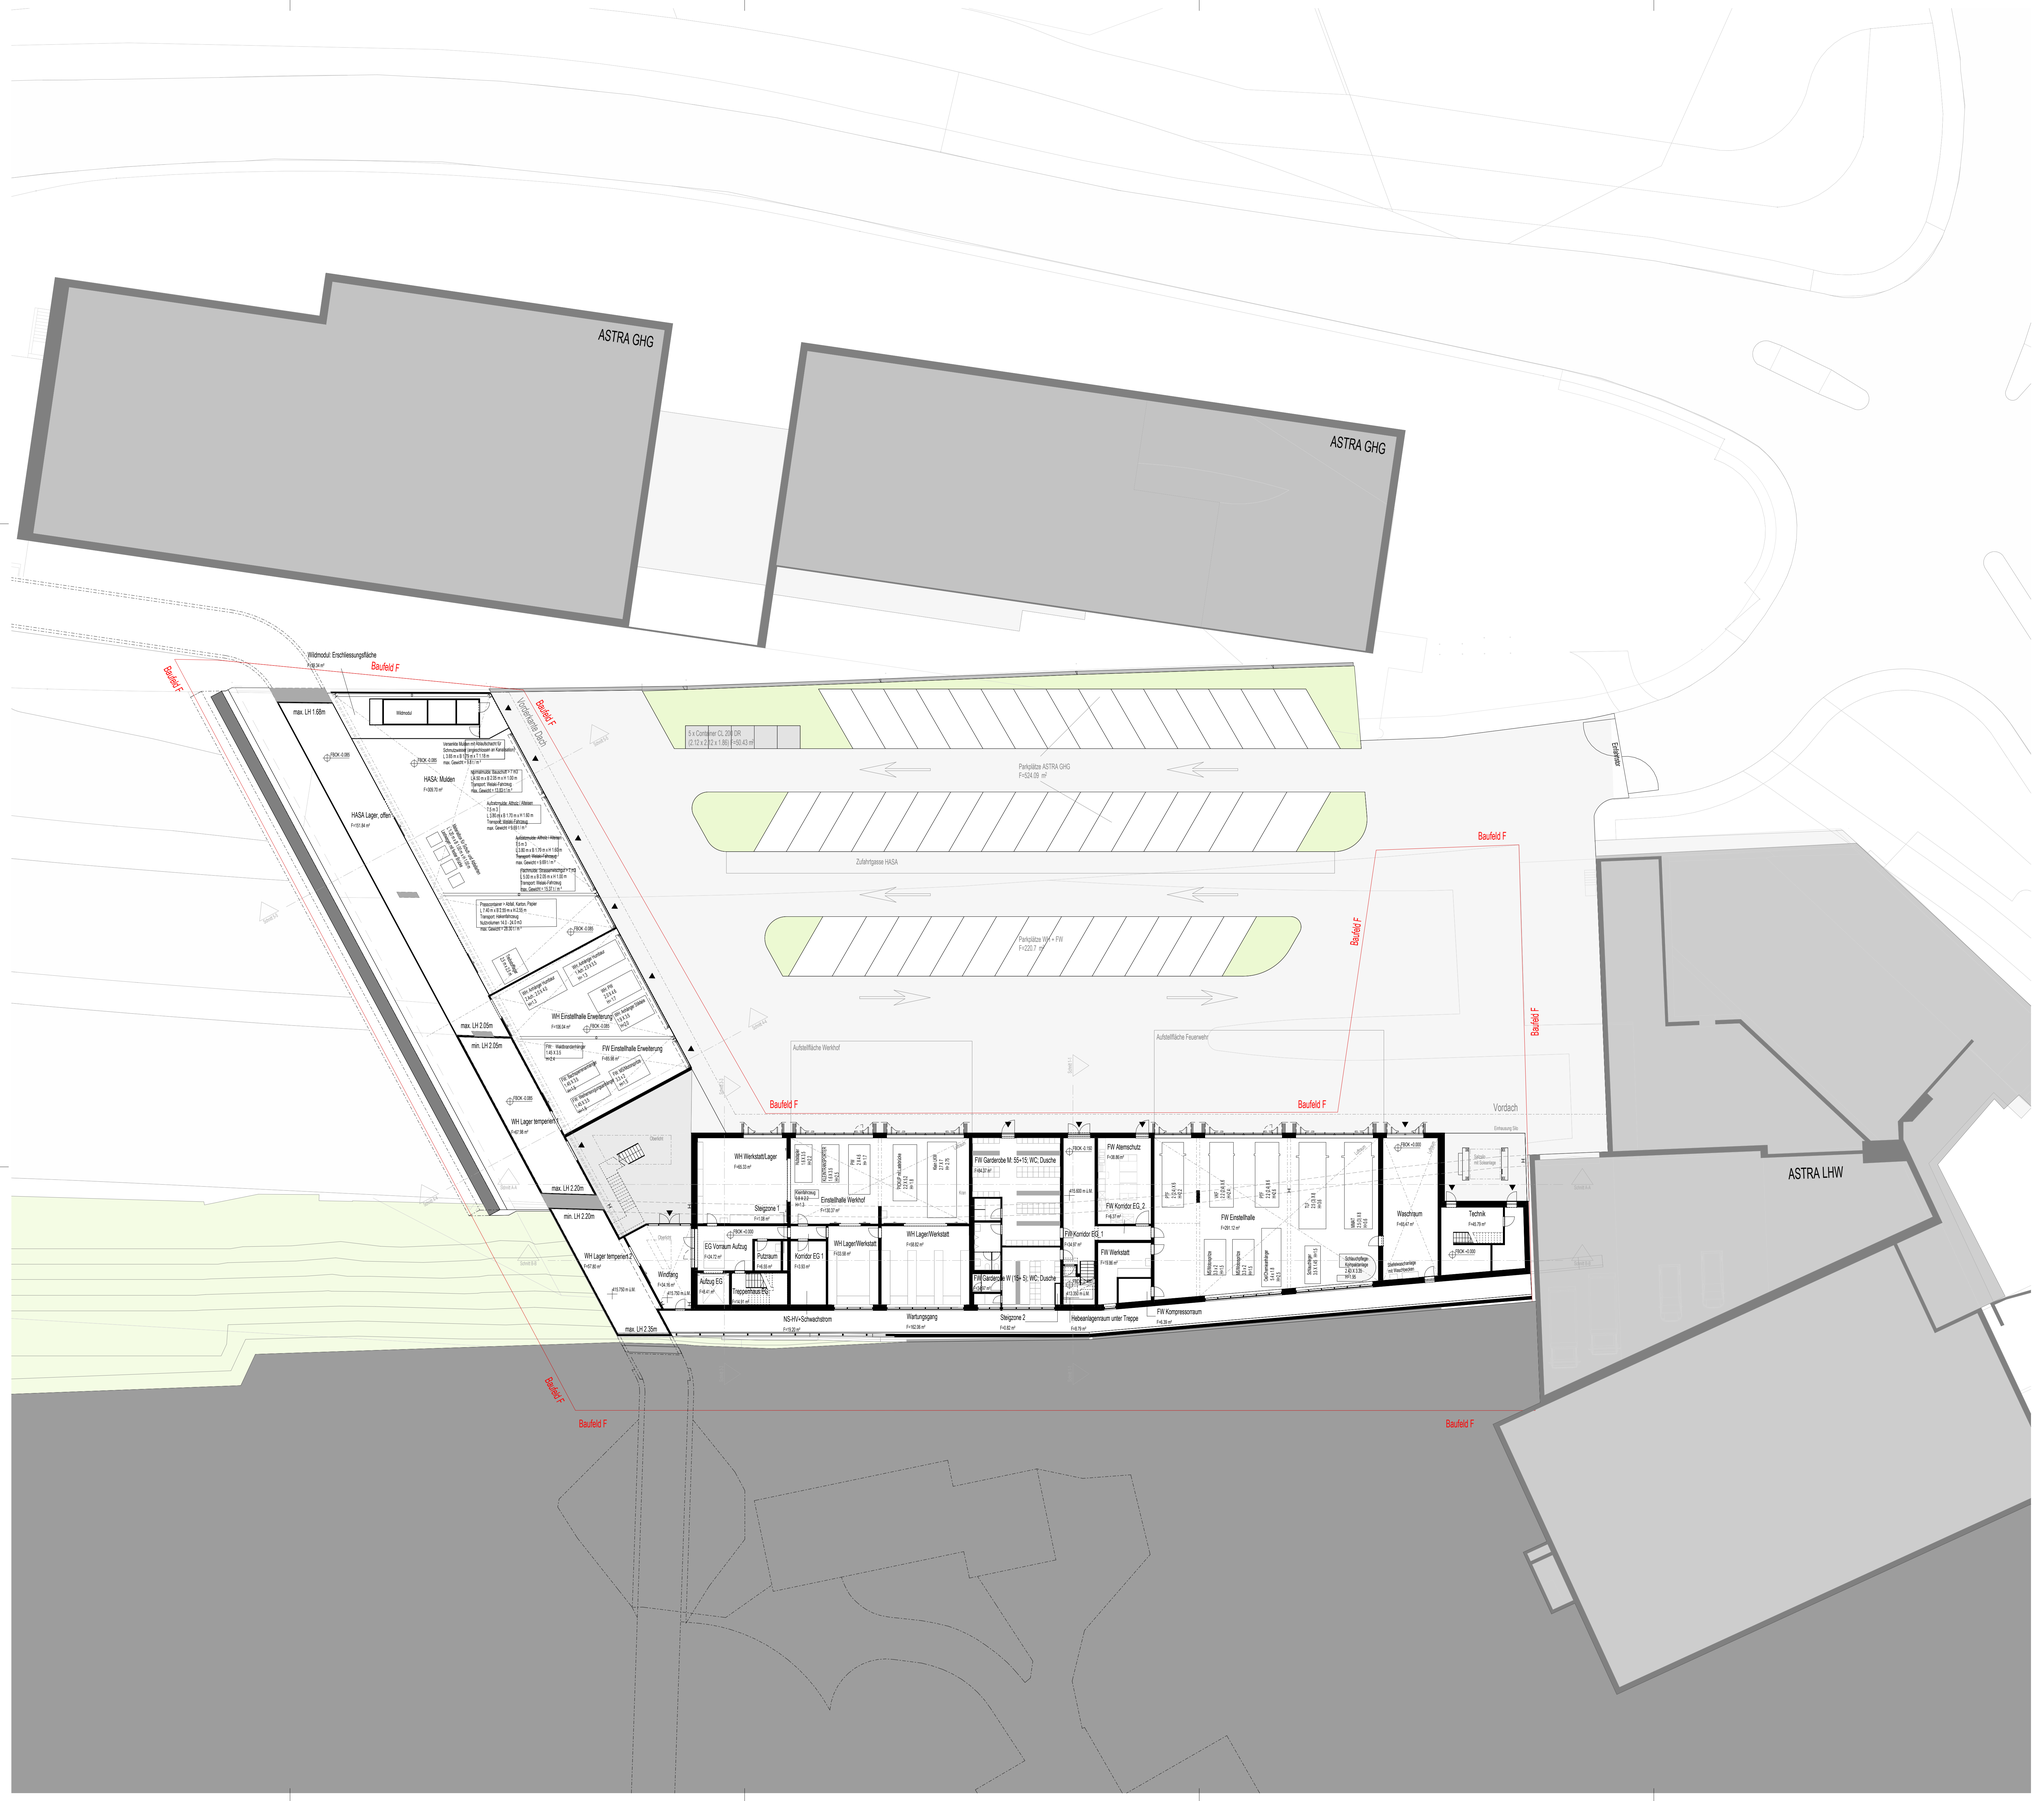
ASTRA GHG
ASTRA GHG
Baufeld F
Wildmodul Enschliessungsfläche
Wildmodul
max. LH 1.68m
HASA Lager, offen
HASA Molden
Vordach HASA
5 x Container CL 20' DR
Parkplätze ASTRA GHG
Zufahrtsgasse HASA
Parkplätze WH + FW
Aufstellfläche Werkhof
Aufstellfläche Feuerwehr
Vordach
Einfahrt
WH Einstellhalle Erweiterung
FW Einstellhalle Erweiterung
WH Lager temperiert
WH Werkstatt/Lager
Steigzone 1
Einstellhalle Werkhof
EG Vorraum Aufzug
Putzraum
Kontrolle
Kontrolle
Kontrolle