


Strassenraumgestaltung Fahrweid

Querstrasse
Strassenbau

Situation 1:200

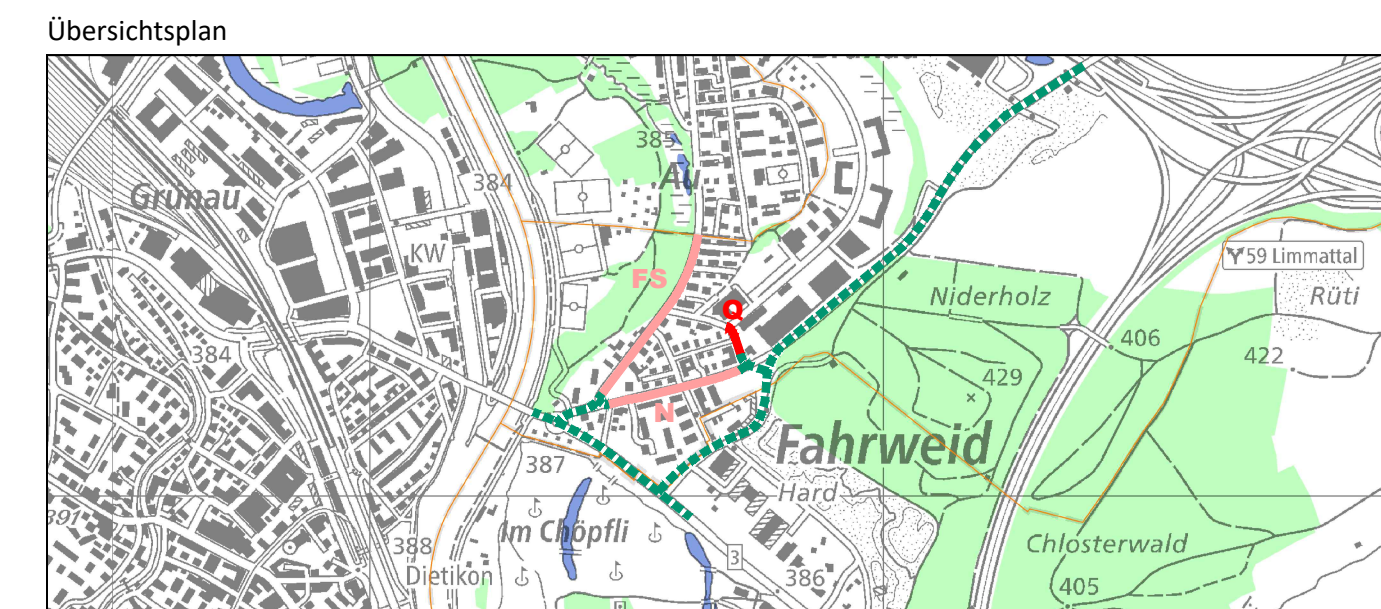

Gemeinde Weiningen Badenerstrasse 15 8104 Weiningen	Plan Nr. 18.094.02.103 Index Gezeichnet Geprüft Datum - fl jh 10.09.24	Format: 45 x 147
WBI AG Wehntalerstrasse 190, 8105 Regensdorf Tel. 043 343 72 00 www.wbi.ch, info@wbi.ch	WBI	

Legende


- Bestand**
- Gebäude
 - Strassenbelag
 - Belag (privat)
 - Betonbelag (privat)
 - Chaussierung
 - Verbundsteinpflasterung
 - Grünfläche
 - Betonplatten
 - Rasengittersteine
 - Wald
 - Kanalisation
 - Wasserleitung
 - Fernwärme (Limeco)
 - Erdgasleitung
 - EKZ-Leitung / Kandelaber
 - Swisscom-Leitung
 - UPC-Leitung
 - Ein-, Ausfahrt / Ein-, Ausgang
 - Baum

Projekt

- Fahrbahn
- Gehweg
- Belagsanpassung
- Betonbelag (privat)
- Anpassung Chaussierung
- Anpassung Verbundsteinpflasterung
- Anpassung Grünfläche
- Anpassung Betonplatten
- Anpassung Rasengittersteine
- Pflasterung
- Rasengittersteine
- Grünfläche
- Bankett
- Baum
- Fahrbahnmarkierung
- aufheben, abbrechen
- Perimetergrenze
- Wasserleitung
- Swisscom-Leitung
- Drittprojekt

Unterlagen über die bestehenden Werkleitungen sind vom Unternehmer vor Baubeginn bei den zuständigen Werken einzuholen.

Strassenablaufleitungen: PP d 160/150 2 mm
Ablaufleitungen: PP d 200/187 6 mm

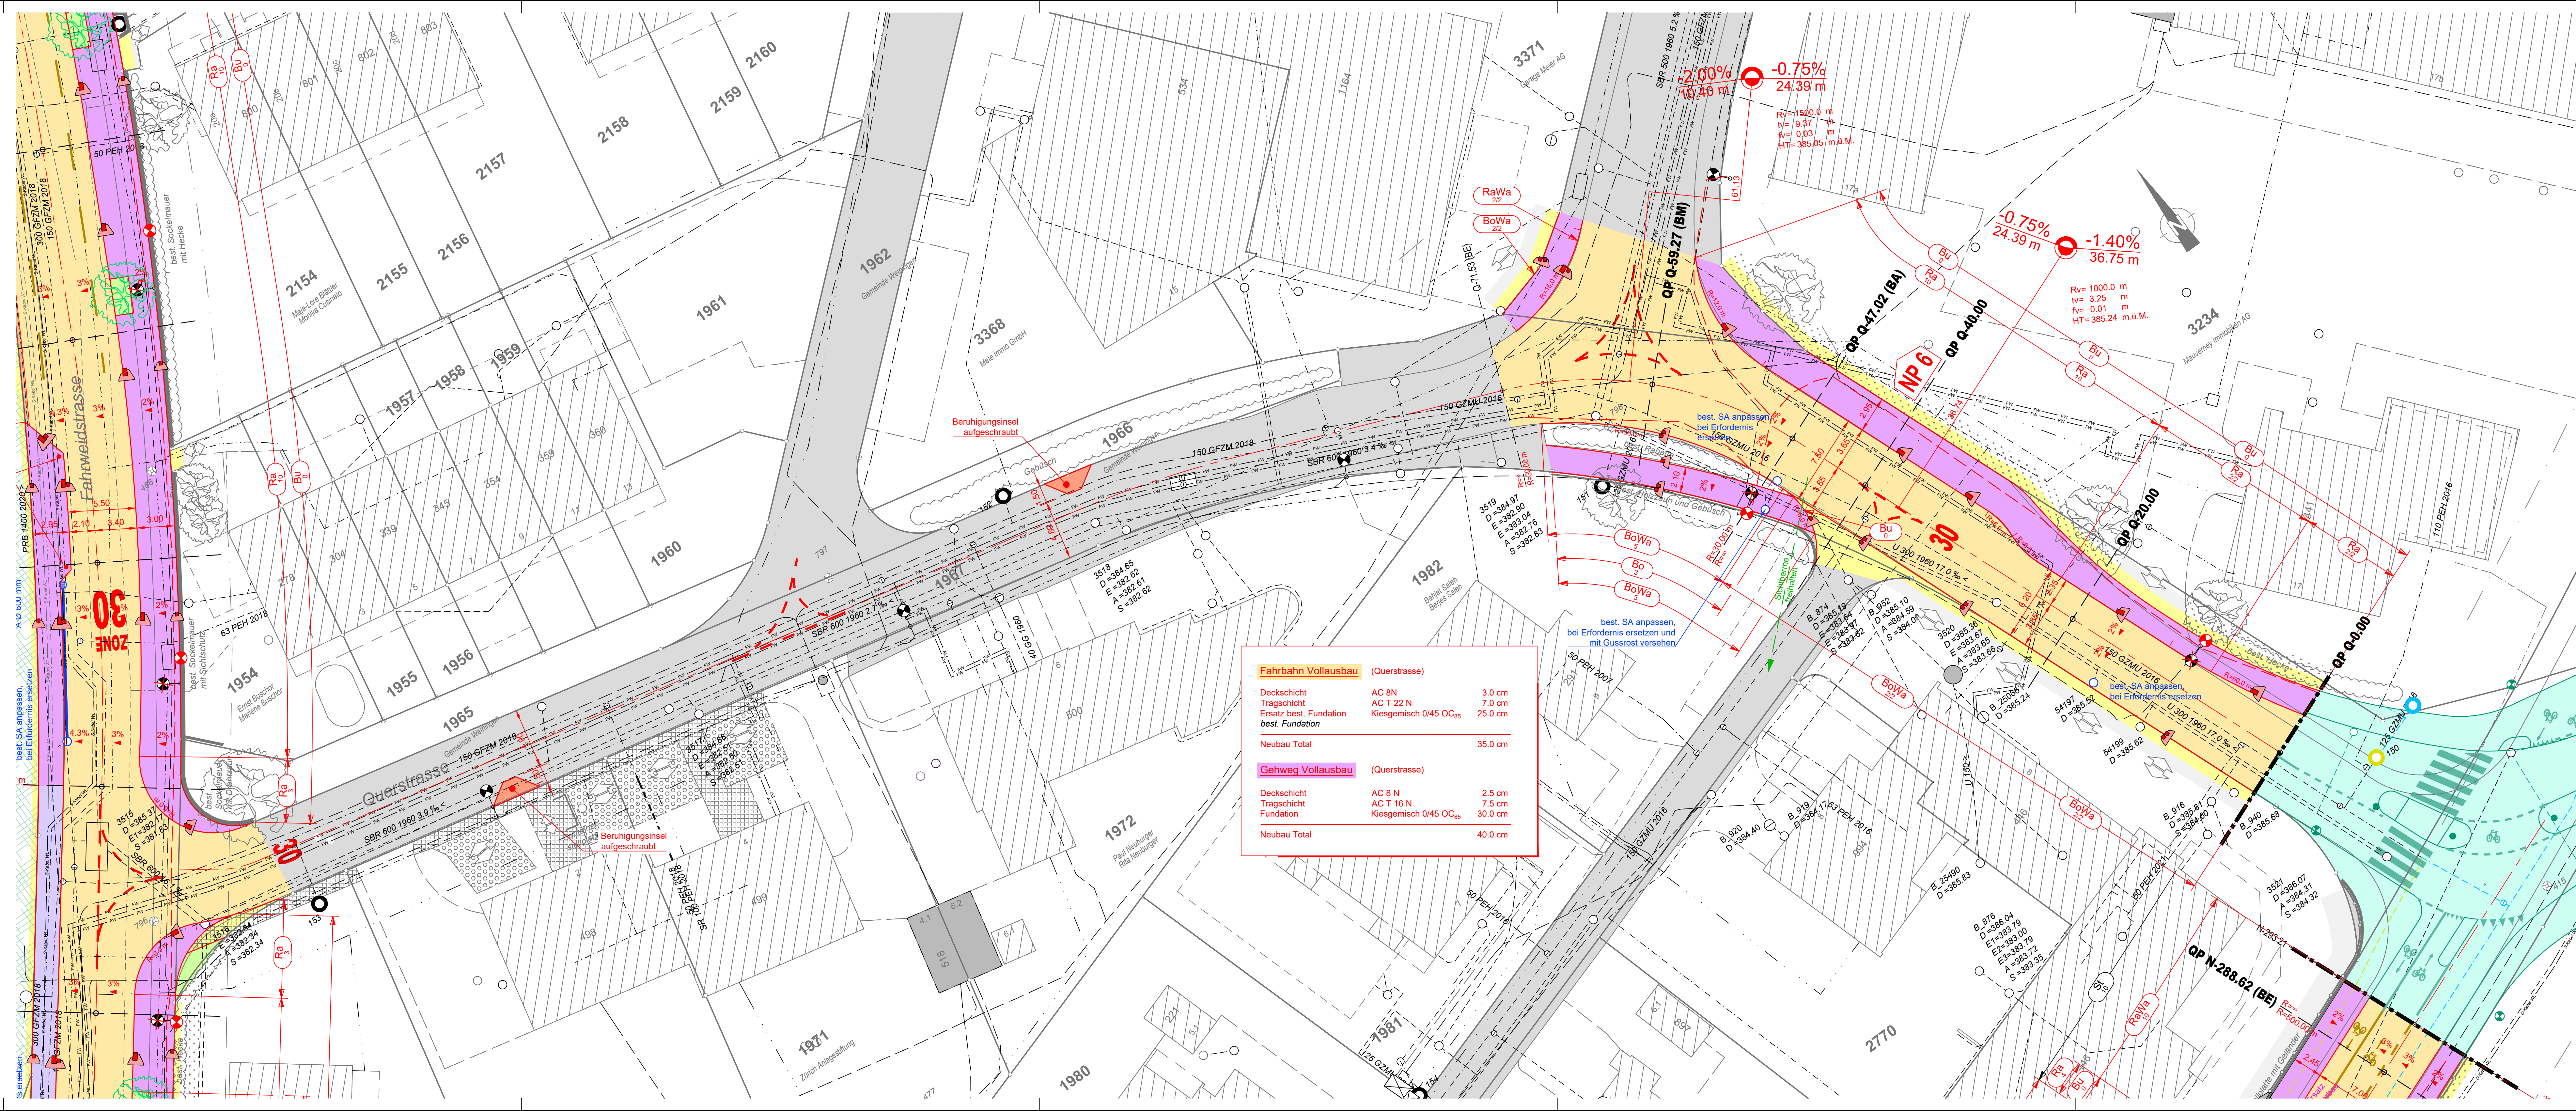

Fahrbahn Vollausbau (Querstrasse)		
Deckschicht	AC 8N	3.0 cm
Tragschicht	AC T 22 N	7.0 cm
best. Fundation	Kiesgemisch 0/45 OC ₃₅	25.0 cm
Neubau Total		35.0 cm
Gehweg Vollausbau (Querstrasse)		
Deckschicht	AC 8 N	2.5 cm
Tragschicht	AC T 16 N	7.5 cm
Fundation	Kiesgemisch 0/45 OC ₃₅	30.0 cm
Neubau Total		40.0 cm