


Bauprojekt

Strassenraumgestaltung Fahrweid

Fahrweidstrasse Süd, Niederholz- und Querstrasse
Strassenbau

Landerwerbsplan 1:500


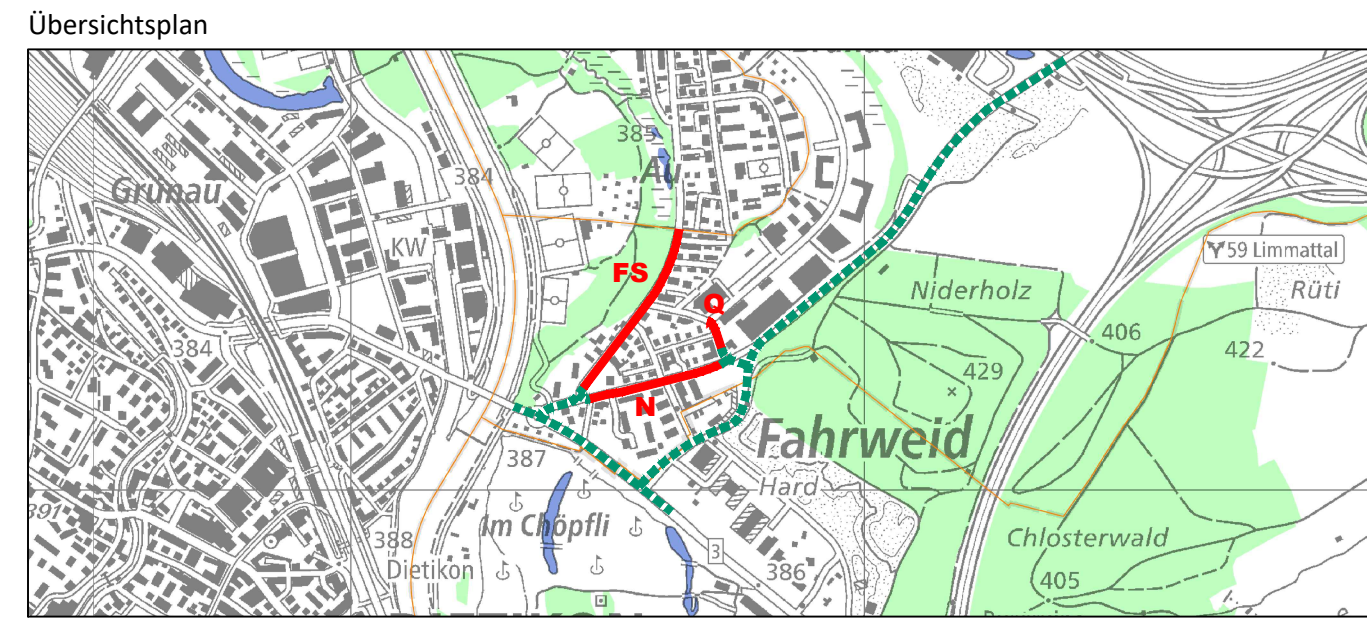


Gemeinde Weiningen
Badenerstrasse 15
8104 Weiningen

WBI AG
Wehntalerstrasse 190, 8105 Regensdorf
Tel. 043 343 72 00
www.wbi.ch, info@wbi.ch

Plan Nr. 18 094.02.141		Format: 30 x 84	
Index	Gezeichnet	Geprüft	Datum
-	fl	jh	03.03.25
A			
B			
C			
D			

Für die genaue Lage und die Vollständigkeit der unterirdischen Anlagen besteht keine Gewähr.

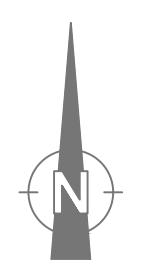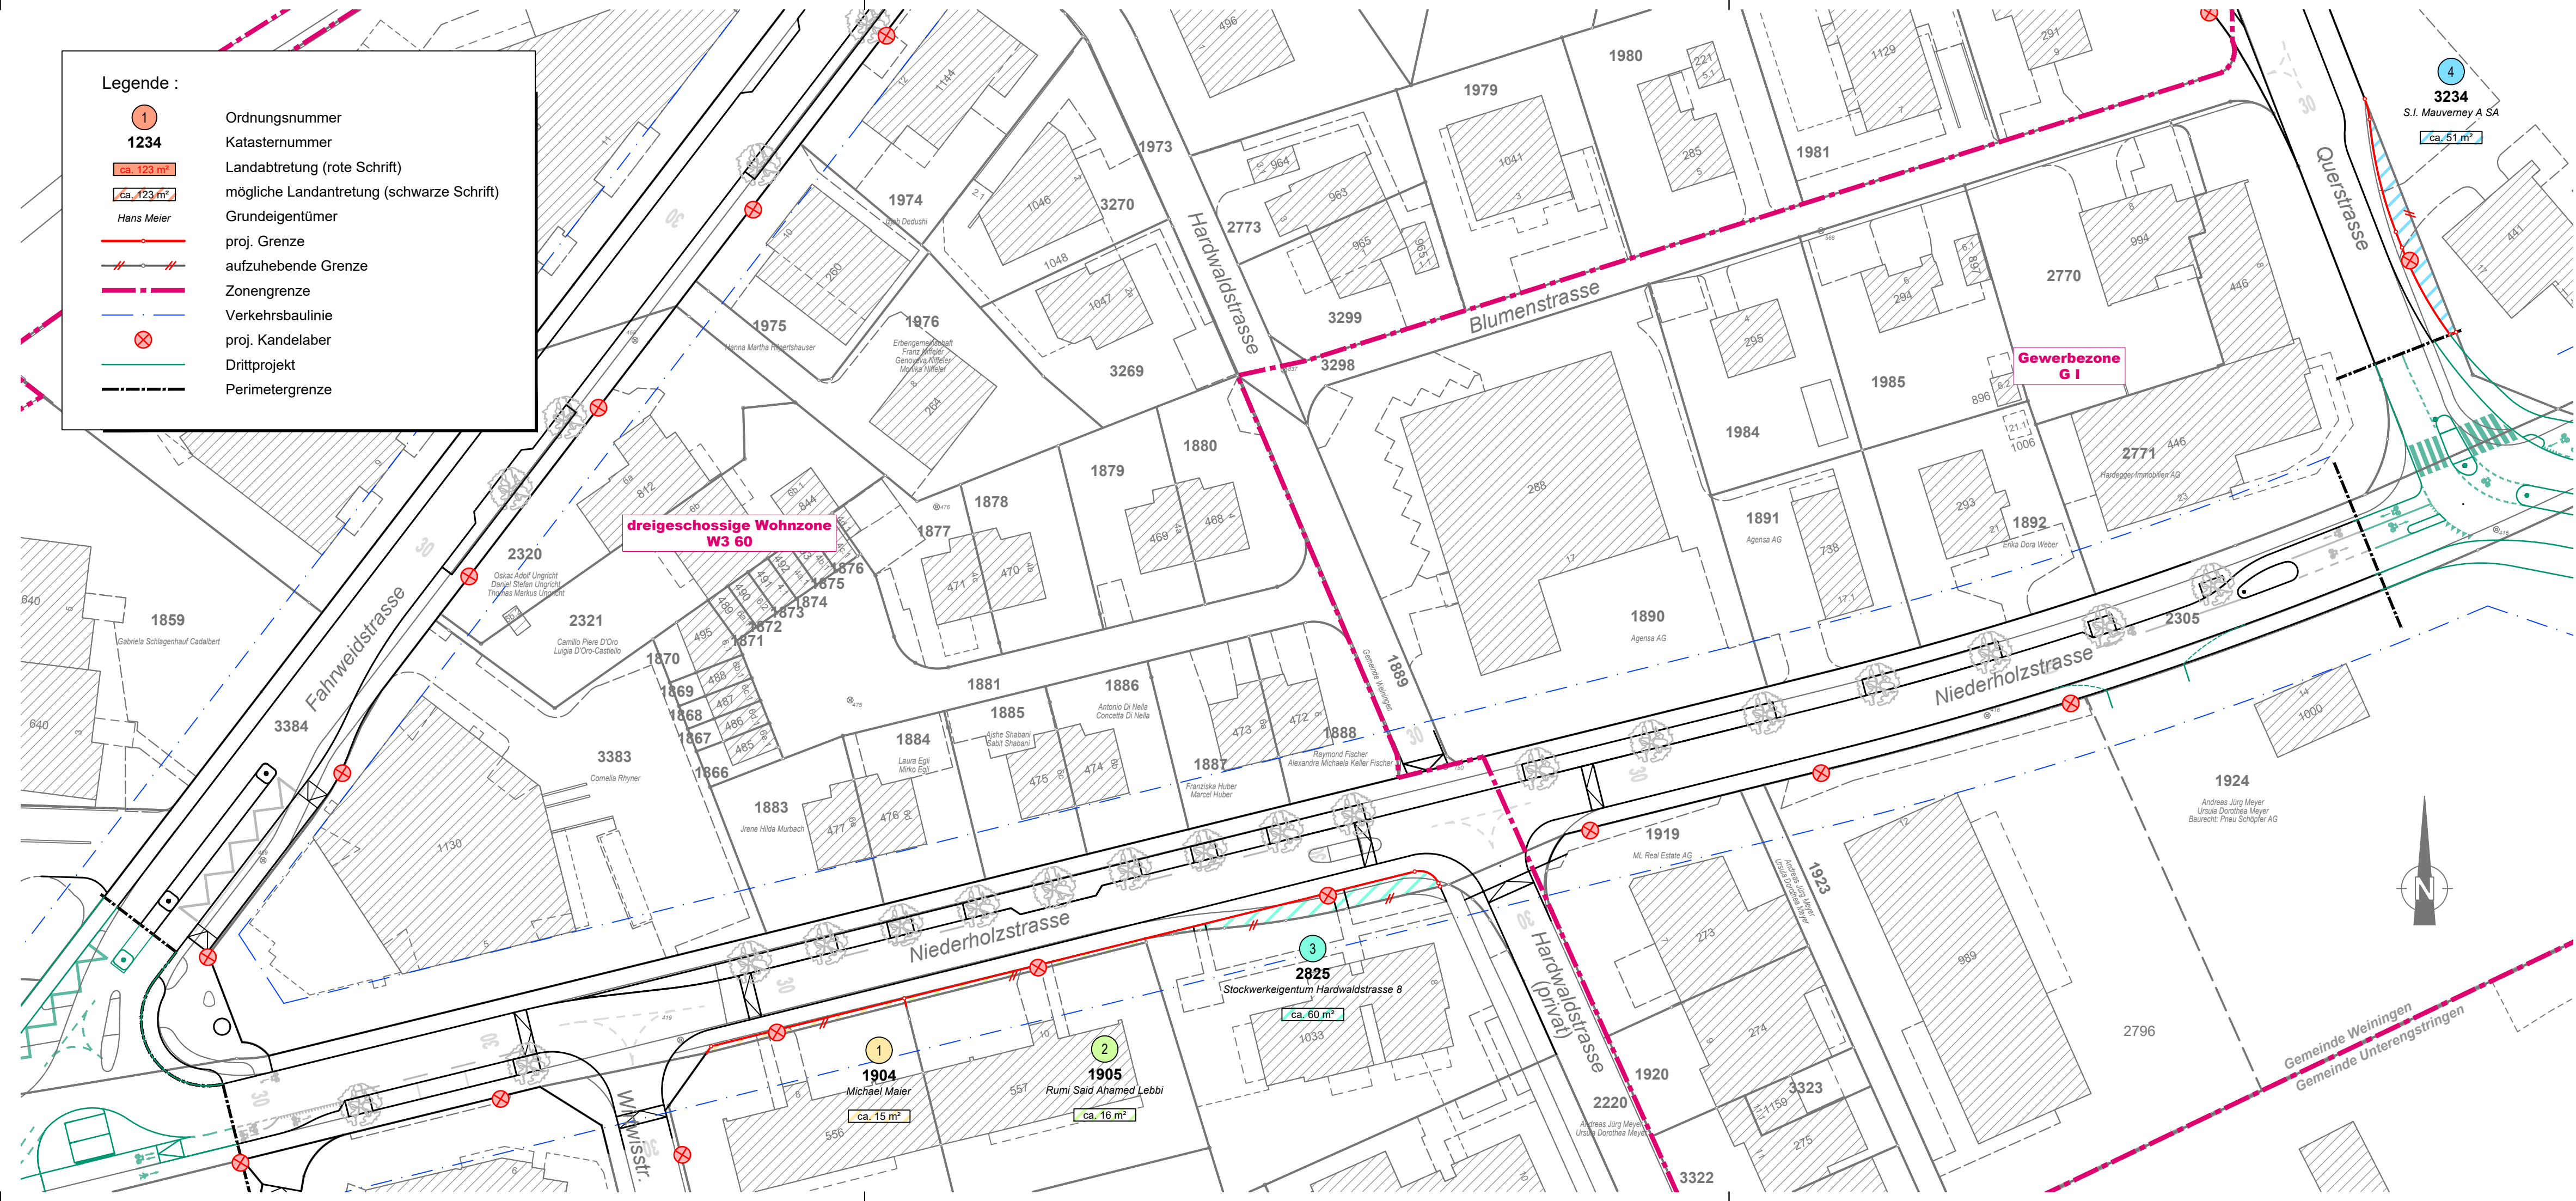

Gemeinde Weiningen
Gemeinde Unterengstringen